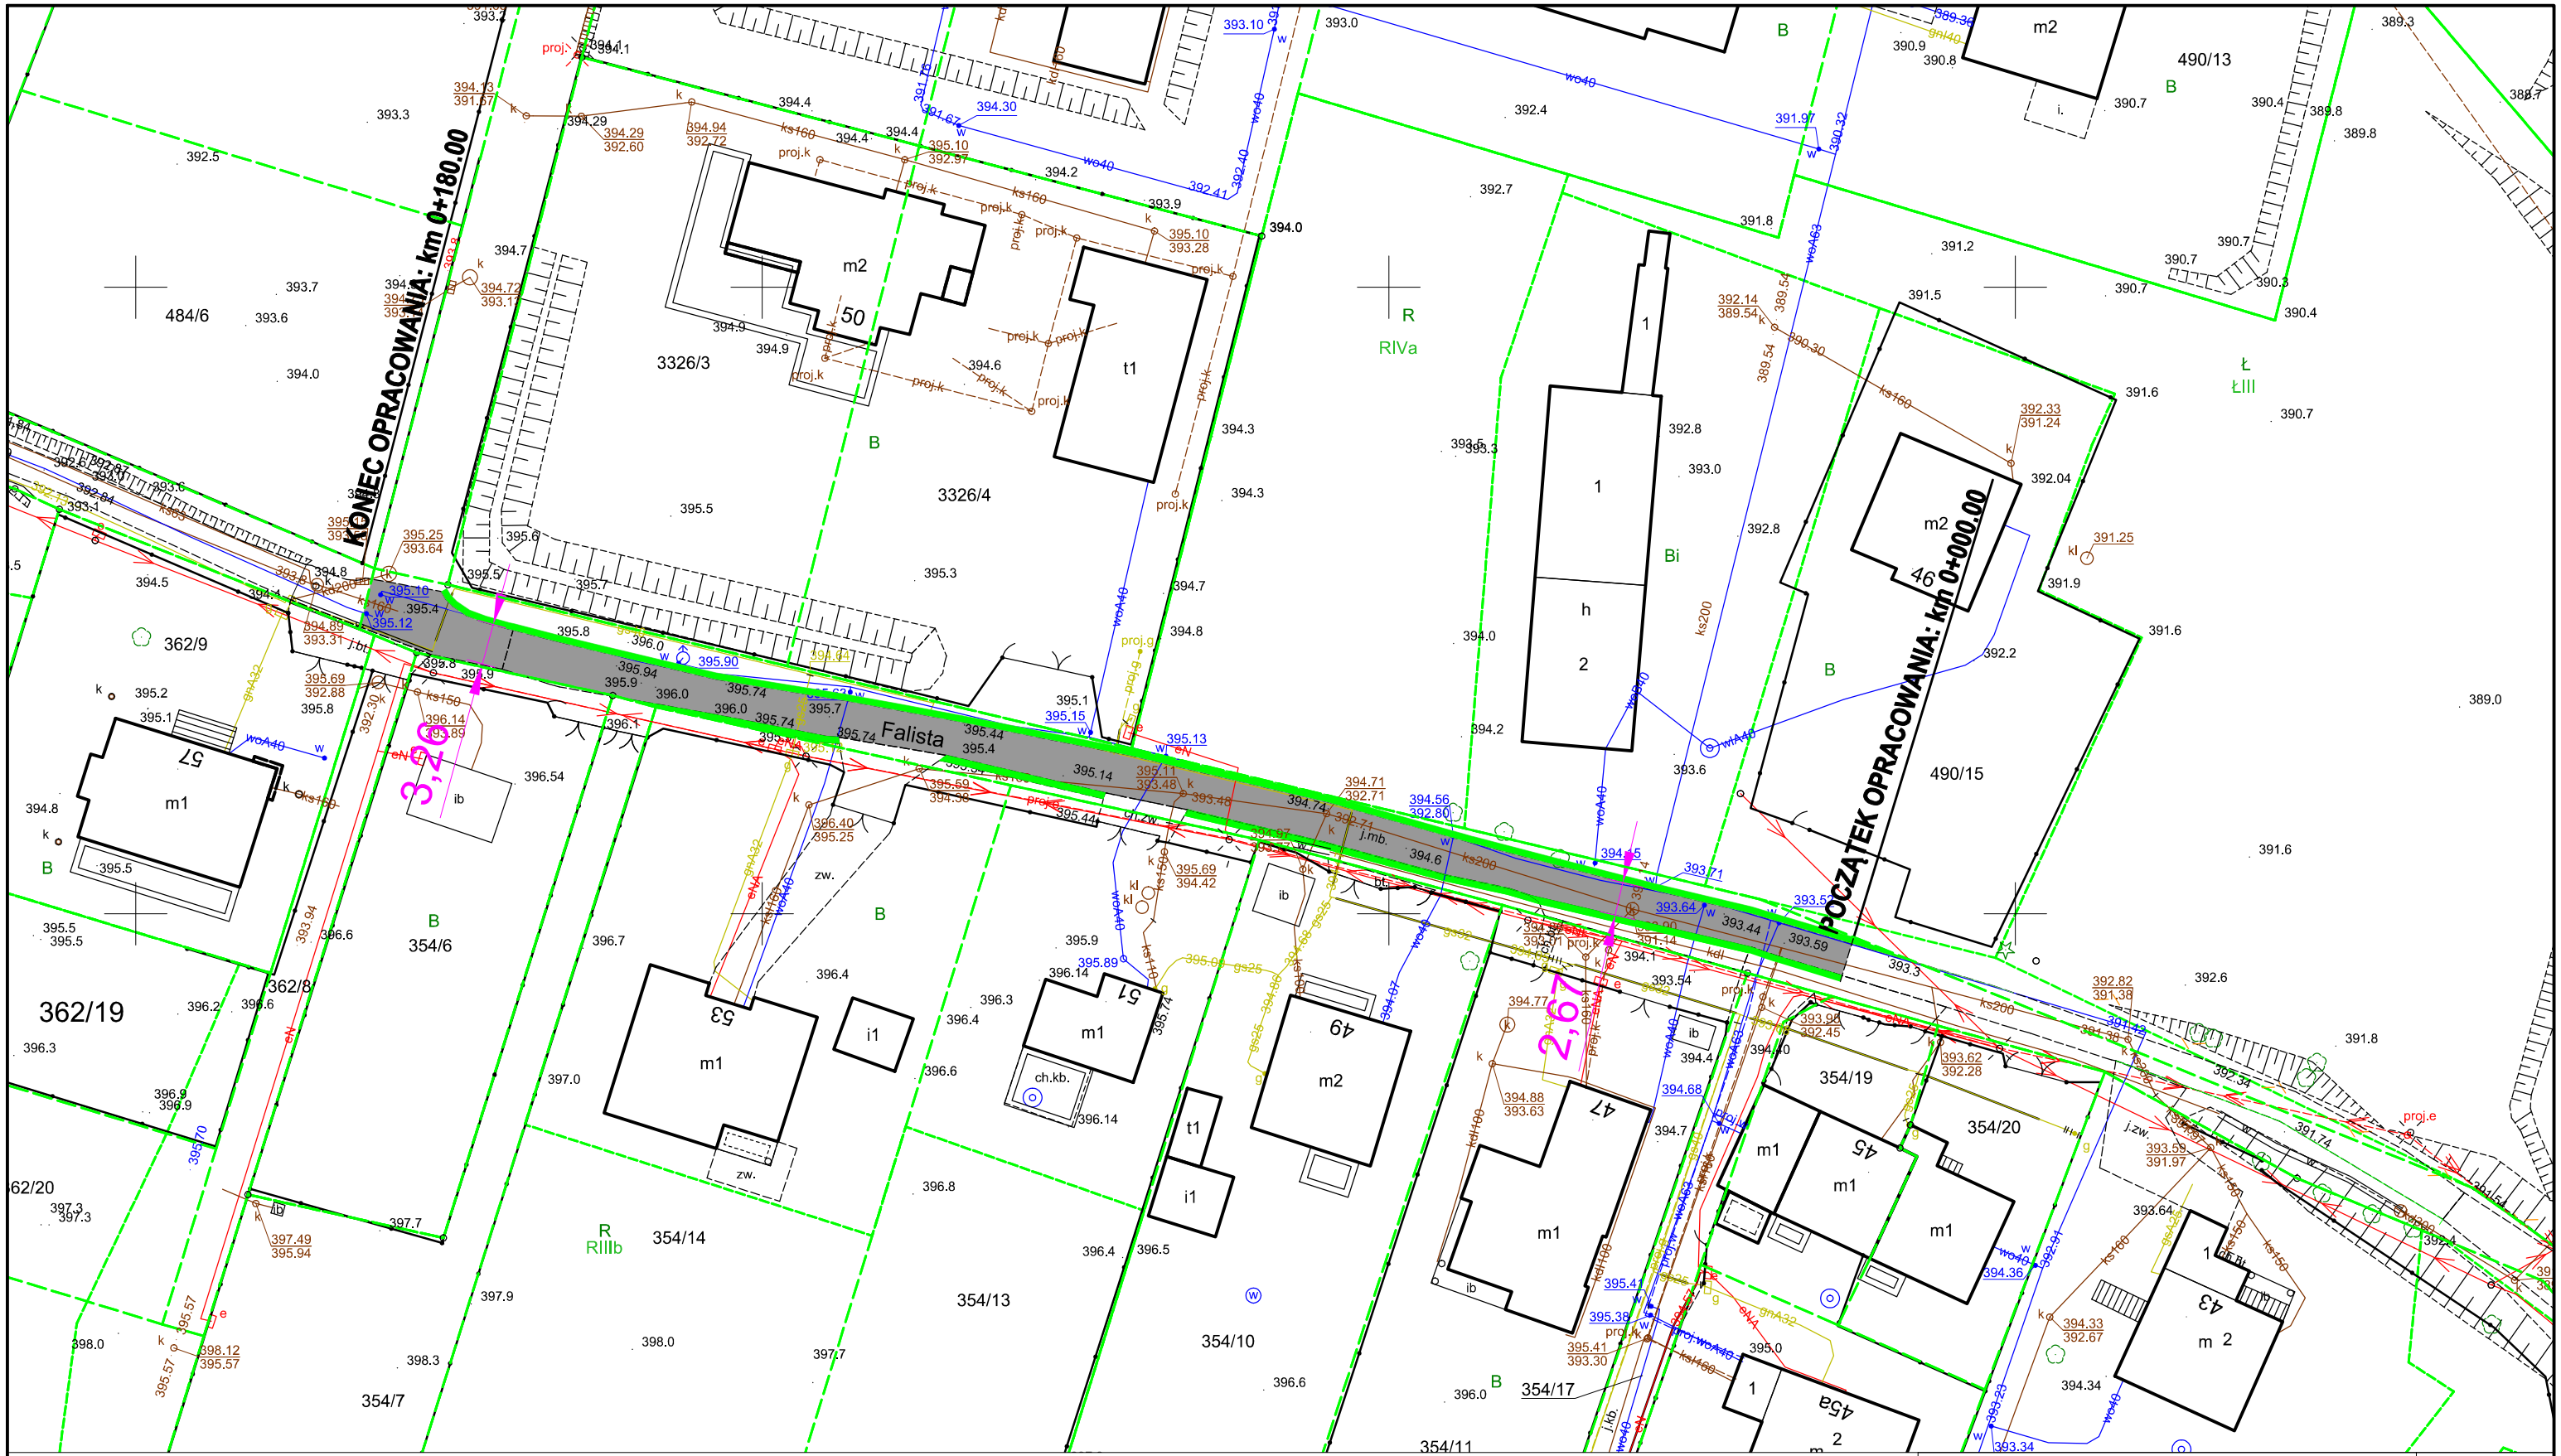

Legenda

nawierzchnia z betonu asfaltowego

utwardzone pobocze

ZADANIE PROJEKTOWE: MODERNIZACJA NAWIERZCHNI JEZDNI UL. FALISTEJ W BIELSKU-BIAŁEJ	BRANŻA: DROGOWA
	FAZA: PW
INWESTOR: MIASTO BIELSKO-BIAŁA MIEJSKI ZARZĄD DRÓG W BIELSKU-BIAŁEJ UL. MICHAŁA GRAŻYŃSKIEGO 10 43-300 BIELSKO-BIAŁA	SKALA: 1:500
NAZWA RYSUNKU: PLAN ZAGOSPODAROWANIA TERENU	DATA: CZERWIEC 2025
OPRACOWAŁ:	NR RYS.: 02