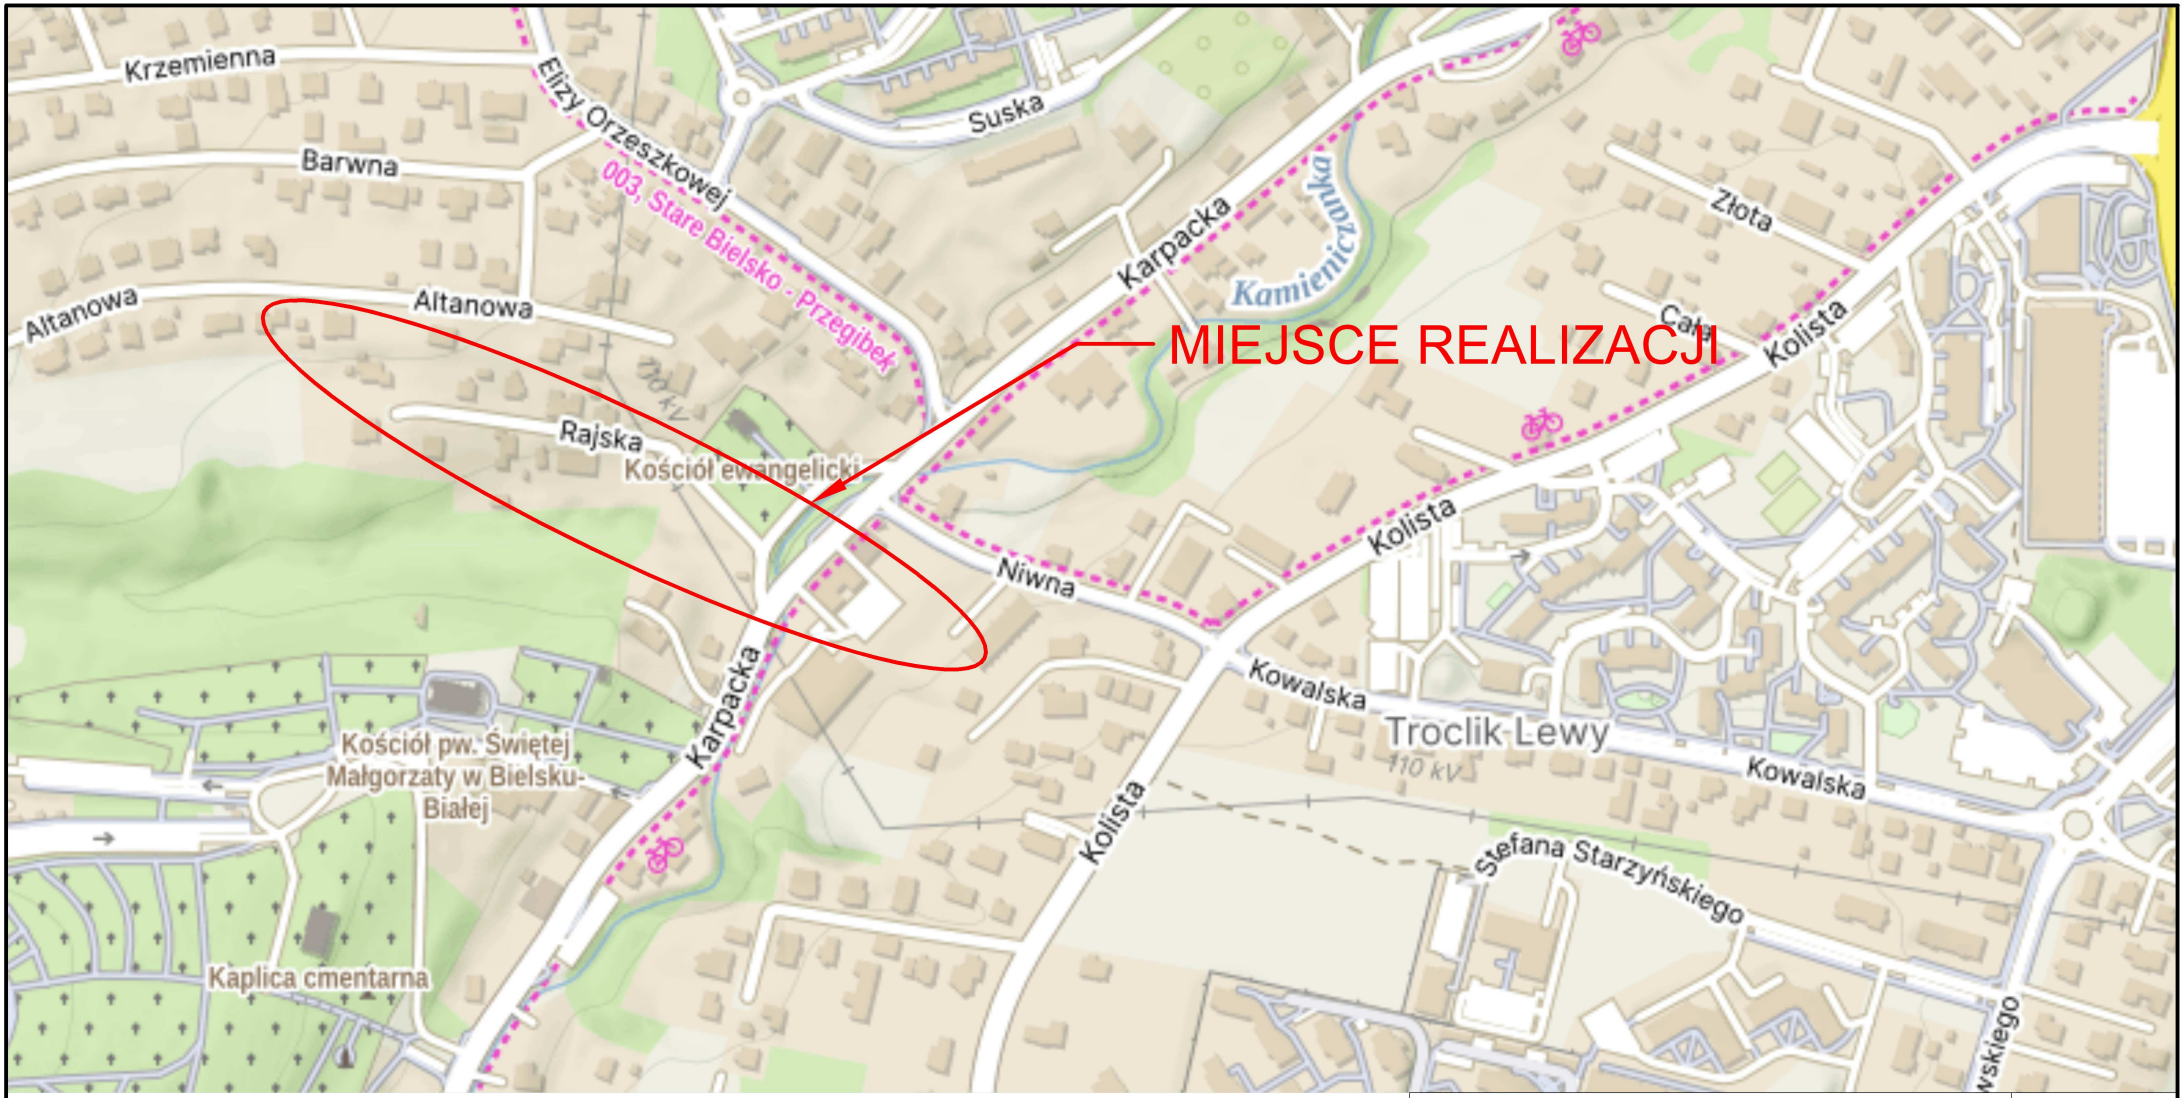


ZADANIE PROJEKTOWE: MODERNIZACJA NAWIERZCHNI JEZDNI UL. RAJSKIEJ W BIELSKU-BIAŁEJ	BRANŻA: DROGOWA
	FAZA: PW
INWESTOR: MIASTO BIELSKO-BIAŁA MIEJSKI ZARZĄD DRÓG W BIELSKU-BIAŁEJ UL. MICHAŁA GRAŻYŃSKIEGO 10 43-300 BIELSKO-BIAŁA	SKALA: -
NAZWA RYSUNKU: ORIENTACJA	DATA: LIPIEC 2026
OPRACOWAŁ:	NR RYS.: 01