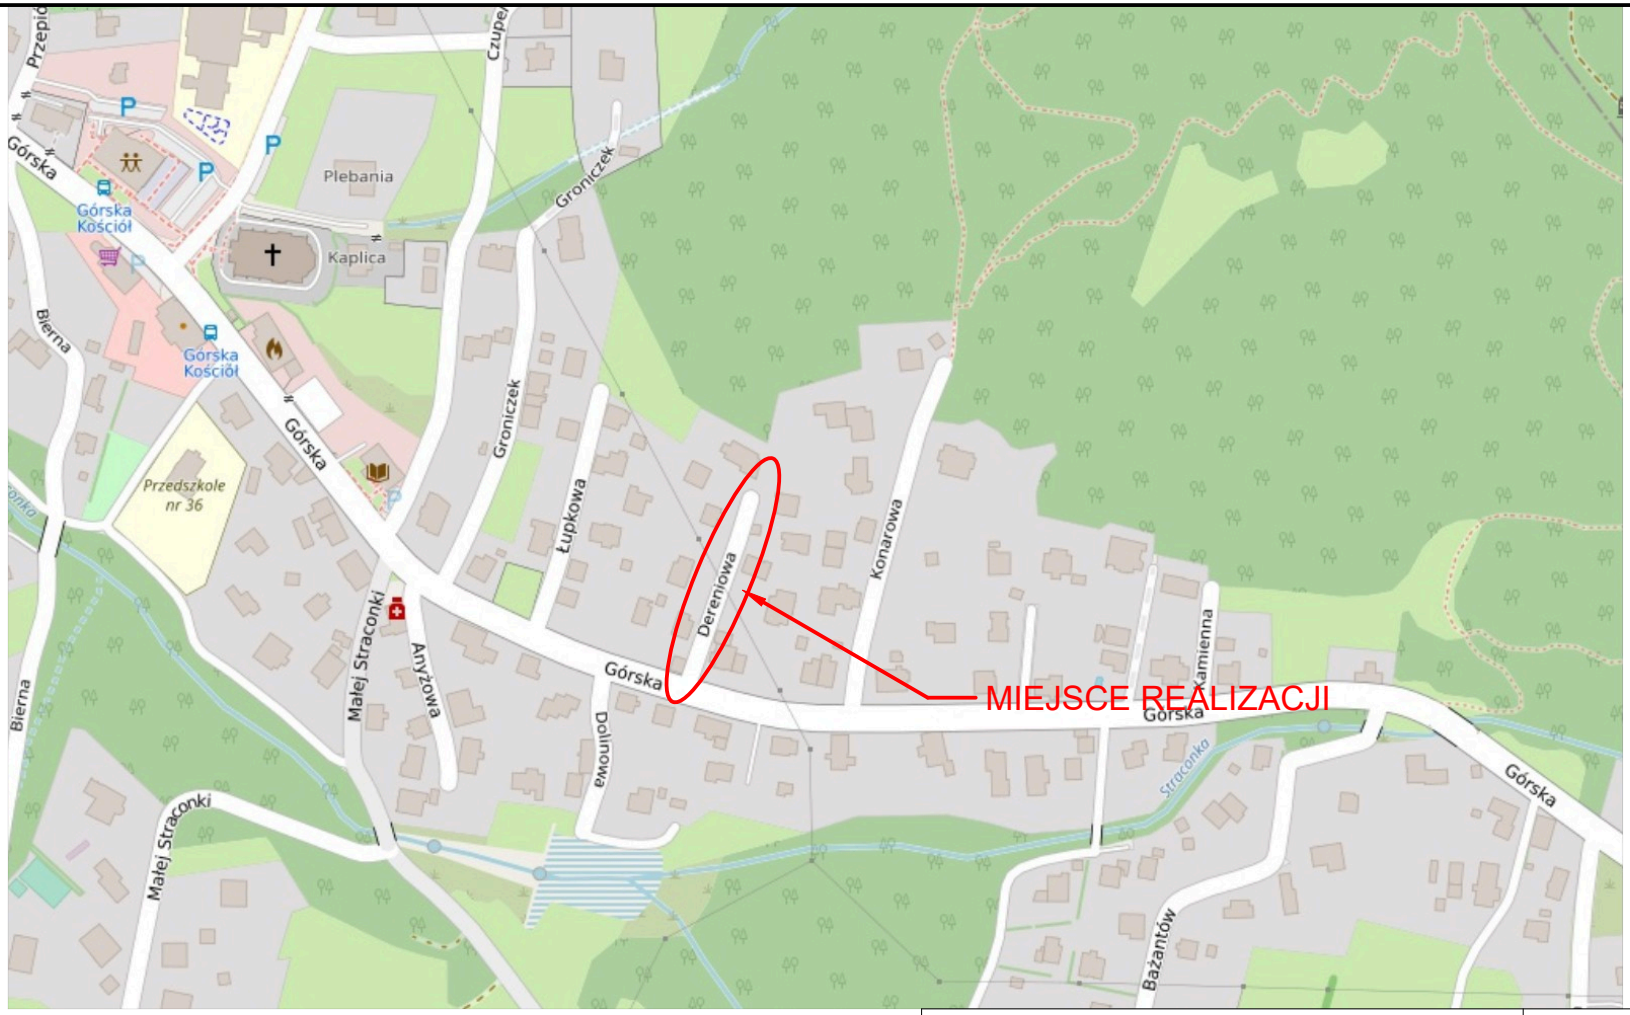


ZADANIE PROJEKTOWE:	MODERNIZACJA JEZDNI UL. DERENIOWA W BIELSKU-BIAŁEJ	BRANŻA: DROGOWA
INWESTOR:	MIASTO BIELSKO-BIAŁA MIEJSKI ZARZĄD DRÓG W BIELSKU-BIAŁEJ UL. MICHAŁA GRAŻYŃSKIEGO 10 43-300 BIELSKO-BIAŁA	FAZA: PW SKALA: -
NAZWA RYSUNKU:	ORIENTACJA	DATA: CZERWIEC 2026
OPRACOWAŁ:		NR RYS.: 01