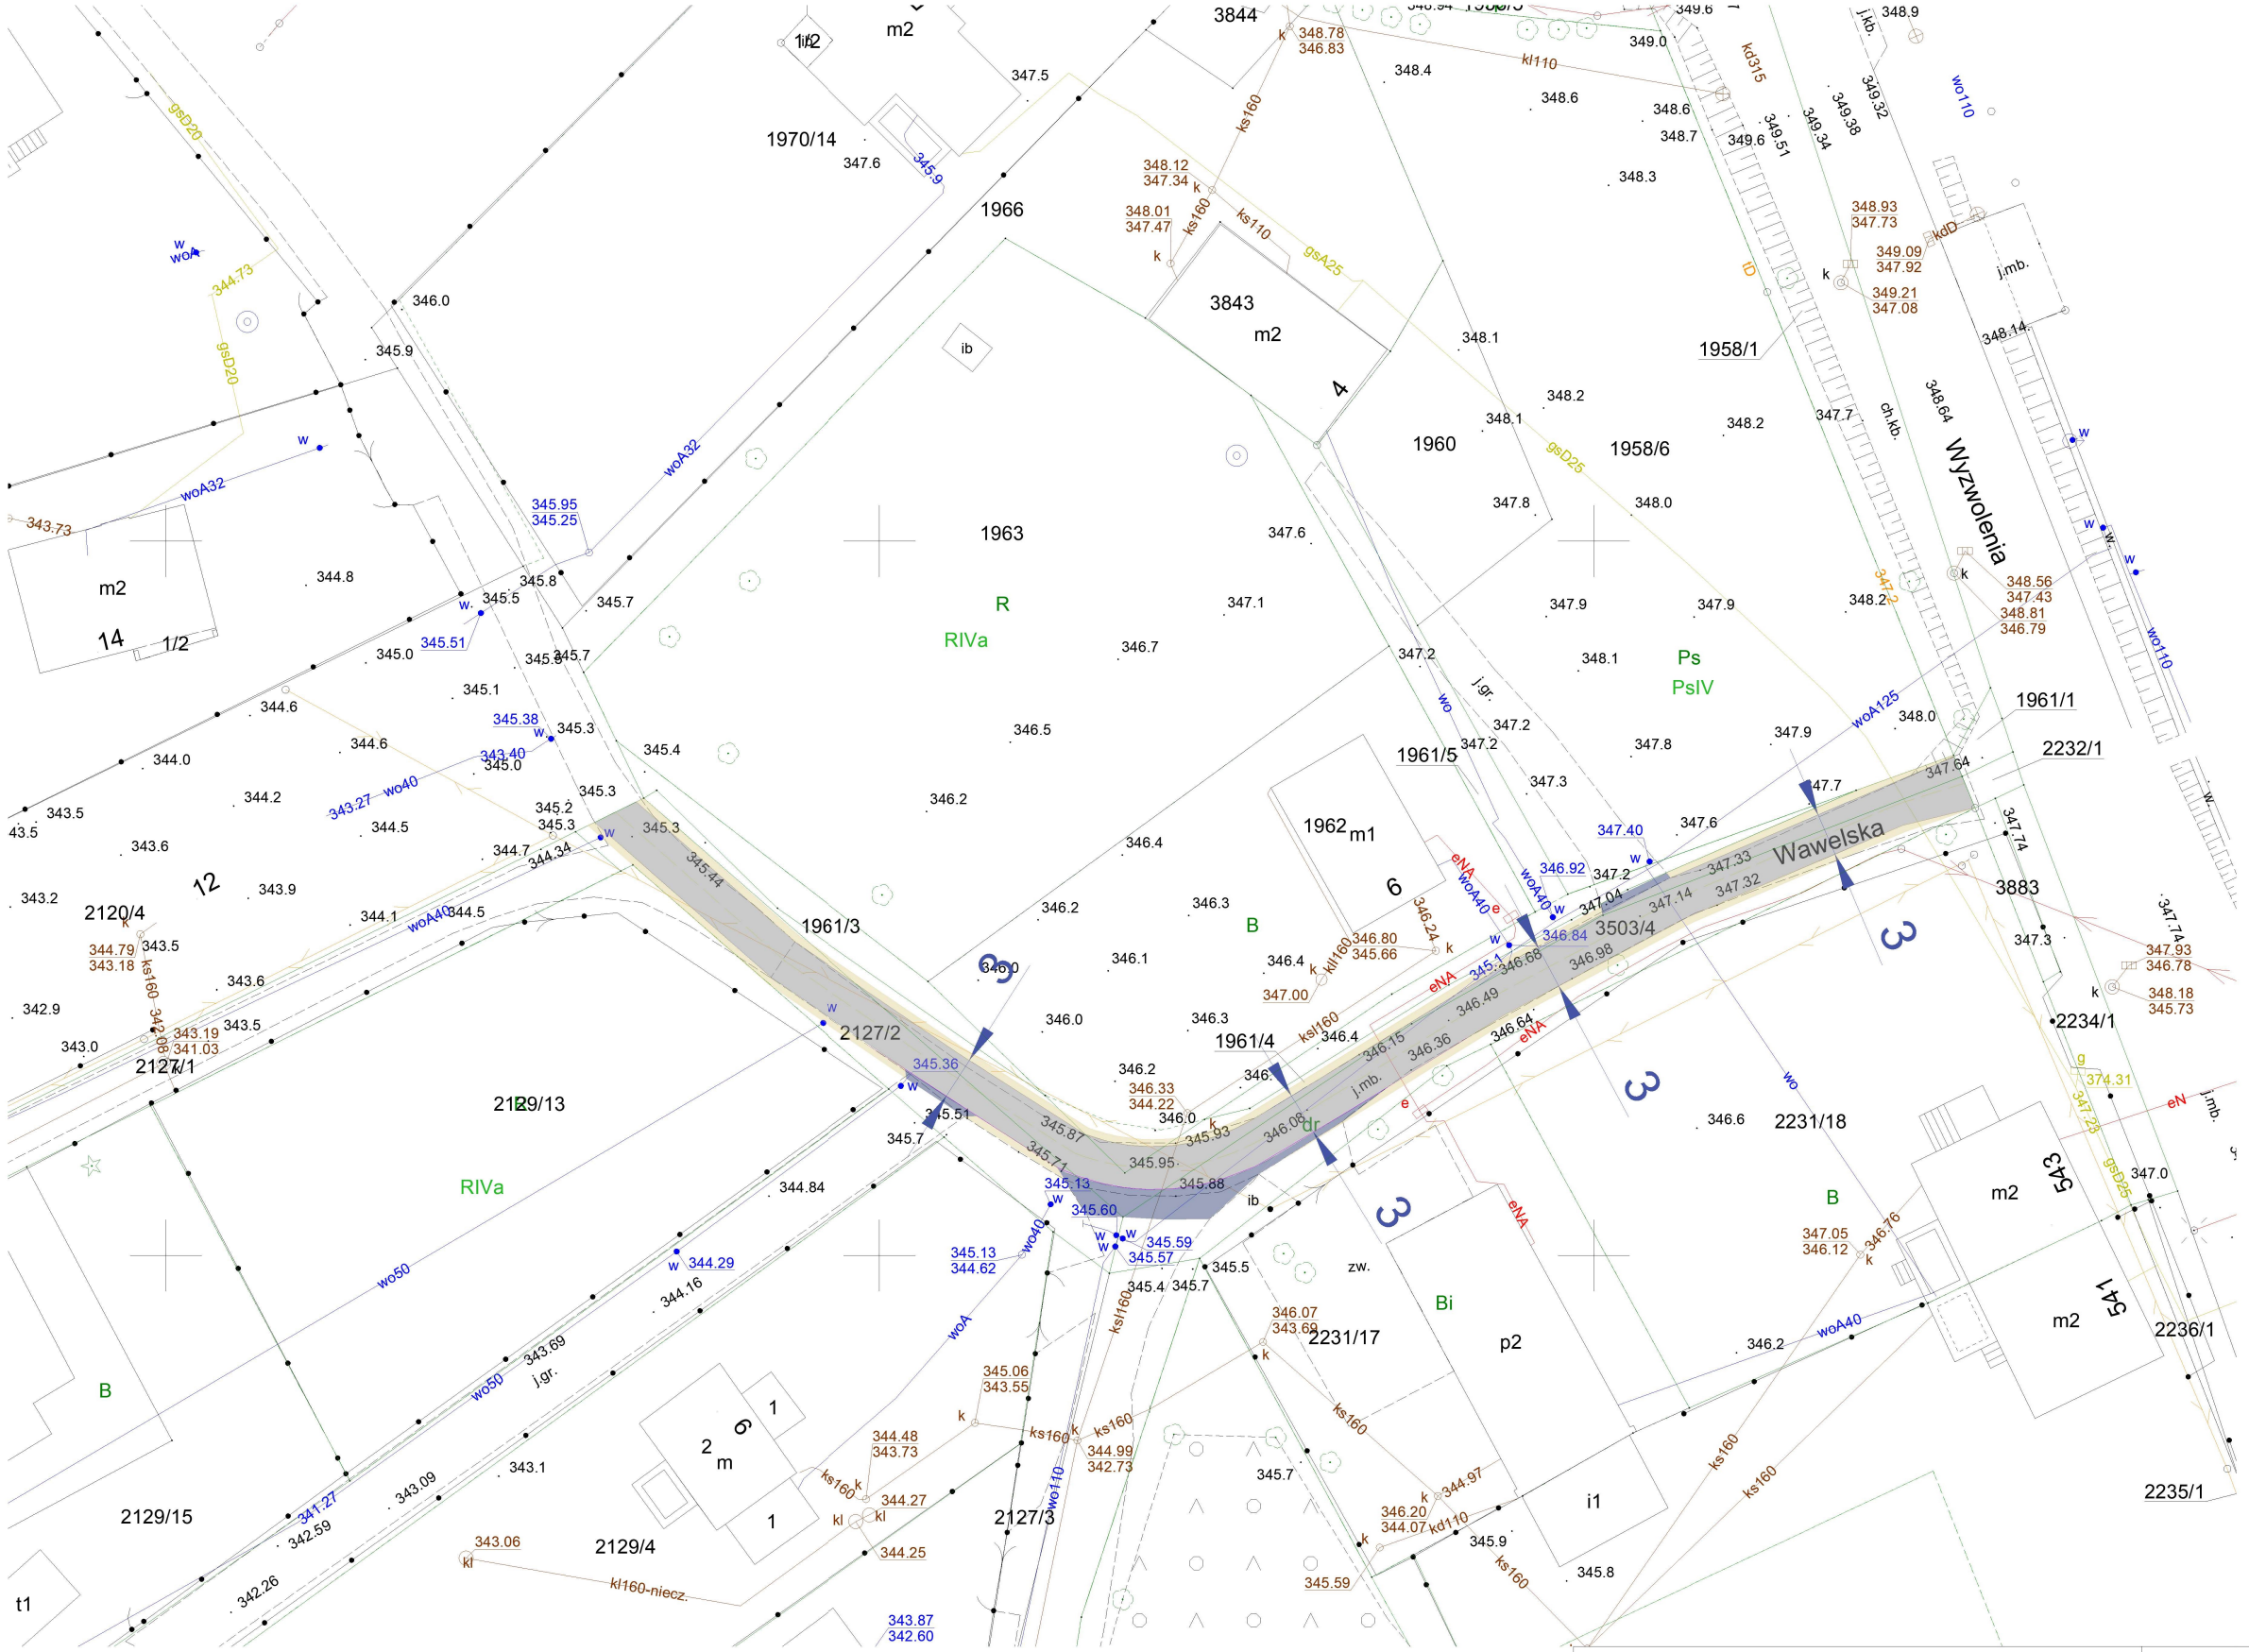


Legenda

- nawierzchnia z betonu asfaltowego - jezdnia
- nawierzchnia z betonu asfaltowego - zjazdy
- krawężnik najazdowy 15x22
- pobocza z destruktu

ZADANIE PROJEKTOWE: MODERNIZACJA JEZDNI UL. WAWELSKA W BIELSKU-BIAŁEJ	BRANŻA: DROGOWA
INWESTOR: MIASTO BIELSKO-BIAŁA MIEJSKI ZARZĄD DRÓG W BIELSKU-BIAŁEJ UL. MICHAŁA GRAŻYŃSKIEGO 10 43-300 BIELSKO-BIAŁA	FAZA: PW
	SKALA: 1:500
NAZWA RYSUNKU: PLAN SYTUACYJNY	DATA: Czerwiec 2026
OPRACOWAŁ: MARCELINA MOSZTAK	NR RYS.: 02