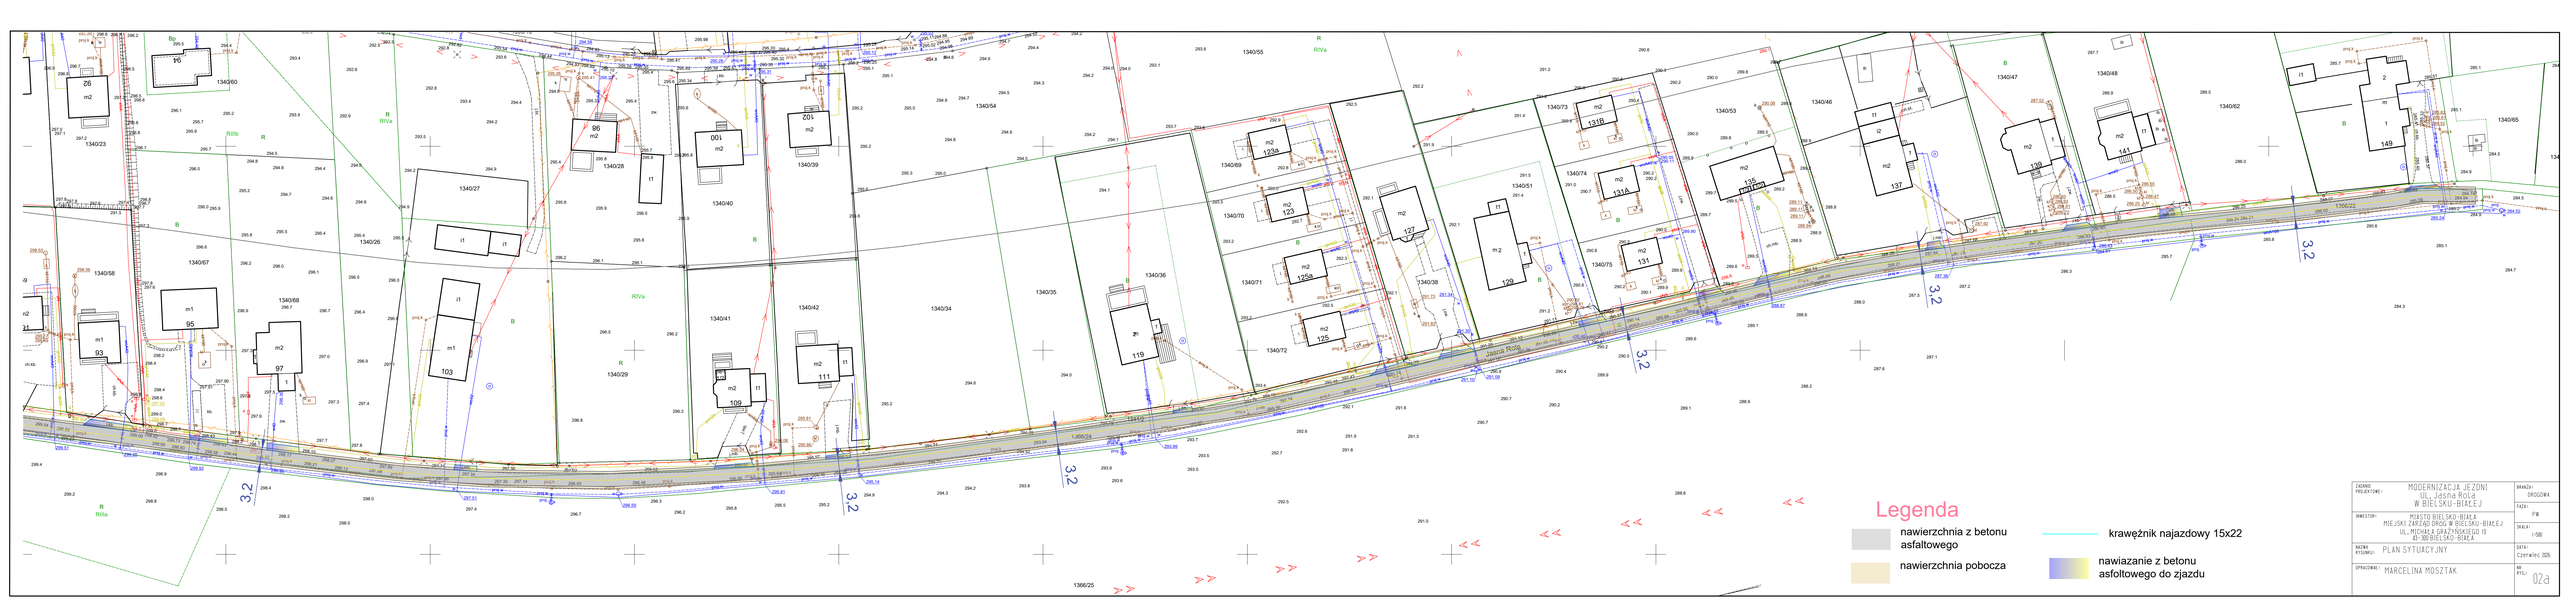

Legenda
nawierzchnia z betonu asfaltowego
nawierzchnia pobocza
krawężnik najazdowy 15x22
nawiazanie z betonu asfoltowego do zjazdu
ZADANIE PROJEKTOWE: MODERNIZACJA JEZDNI UL. Jasna Rola W BIELSKU-BIAŁEJ
INWESTOR: MIASTO BIELSKO-BIAŁA MIEJSKI ZARZĄD DRÓG W BIELSKU-BIAŁEJ UL. MICHAŁA GRAŻYŃSKIEGO 10 43-300 BIELSKO-BIAŁA
NAZWA RYSUNKU: PLAN SYTUACYJNY
OPRACOWAŁ: MARCELINA MOSZTAK
BRANŻA: DROGOWA
FAZA: PW
SKALA: 1:500
DATA: Czerwiec 2024
NR RYS.: 02a