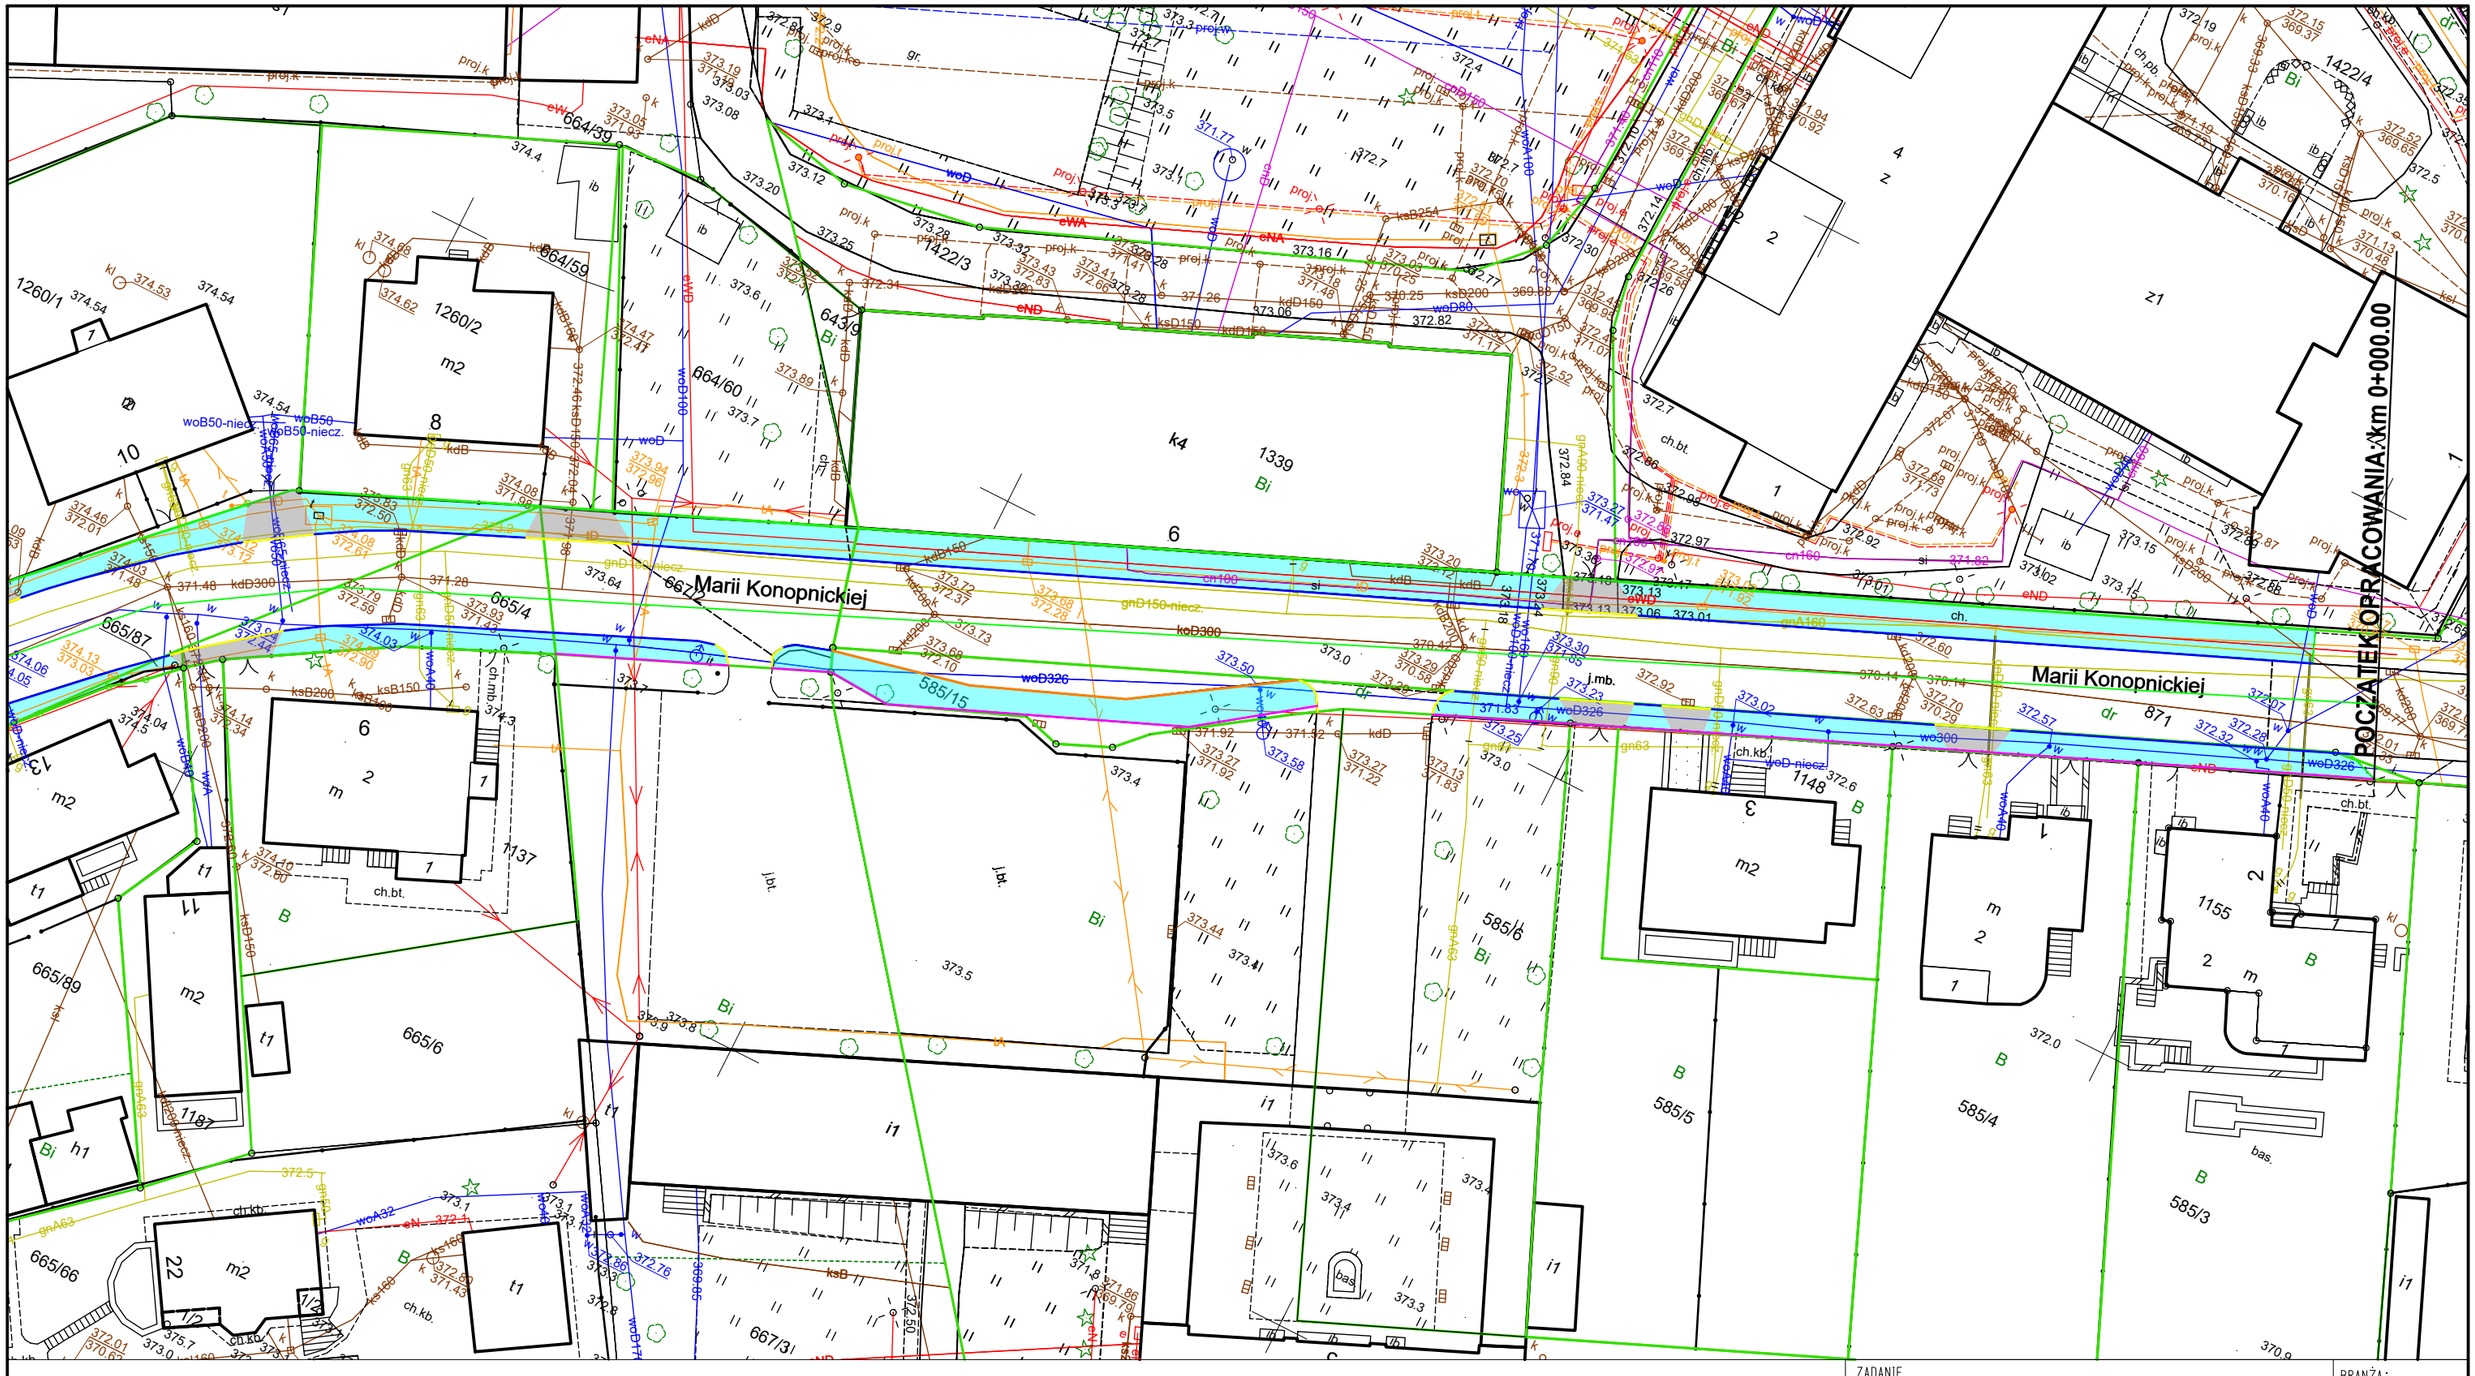


Legenda:

- nawierzchnia z kostki betonowej grafitowej
- nawierzchnia z kostki betonowej szarej
- obrzeże betonowe 8x30
- krawężnik drogowy 15x30
- krawężnik najazdowy 15x22
- krawężnik peronowy 43,5x30(33)

ZADANIE PROJEKTOWE:	MODERNIZACJA NAWIERZCHNI CHODNIKA UL. STERNICZEJ W BIELSKU-BIAŁEJ	BRANŻA:	DROGOWA
INWESTOR:	MIASTO BIELSKO-BIAŁA MIEJSKI ZARZĄD DRÓG W BIELSKU-BIAŁEJ UL. MICHAŁA GRAŻYŃSKIEGO 10 43-300 BIELSKO-BIAŁA	FAZA:	PW
		SKALA:	1:500
NAZWA RYSUNKU:	PLAN ZAGOSPODAROWANIA TERENU	DATA:	LIPIEC 2026
OPRACOWAŁ:	INŻ. MARCELINA MOSZTAK	NR RYS.:	02a