
Typowy przekrój konstrukcyjny chodnika ul. Marii Konopnickiej

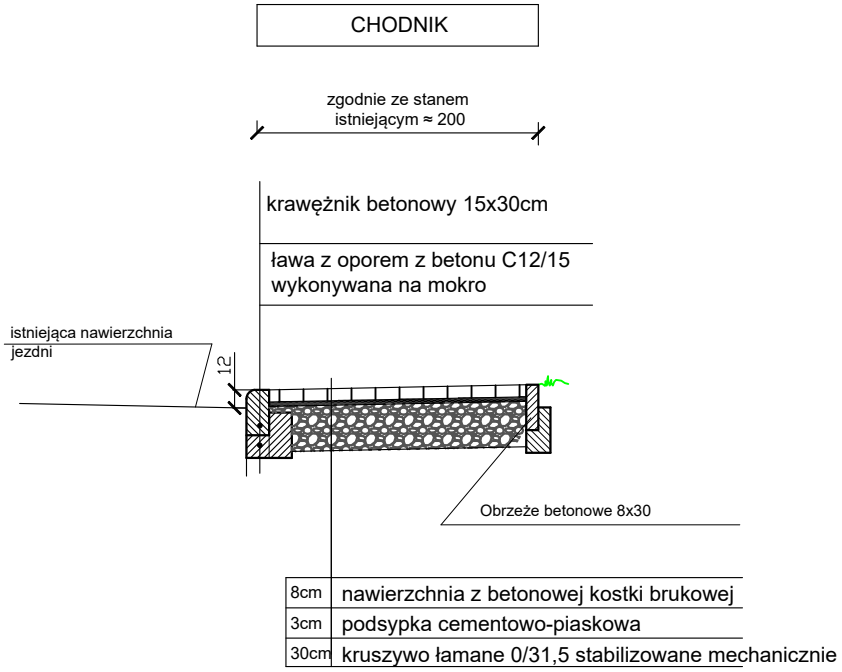

ZADANIE PROJEKTOWE:	MODERNIZACJA NAWIERZCHNI CHODNIKA UL. MARII KONOPNICKIEJ W BIELSKU-BIAŁEJ	BRANŻA: DROGOWA
INWESTOR:	MIASTO BIELSKO-BIAŁA MIEJSKI ZARZĄD DRÓG W BIELSKU-BIAŁEJ UL. MICHAŁA GRAŻYŃSKIEGO 10 43-300 BIELSKO-BIAŁA	FAZA: PW SKALA: 1:20
NAZWA RYSUNKU:	PRZEKRÓJ TYPOWY	DATA: LIPIEC 2026
OPRACOWAŁ:	INŻ. MARCELINA MOSZTAK	NR RYS.: 03