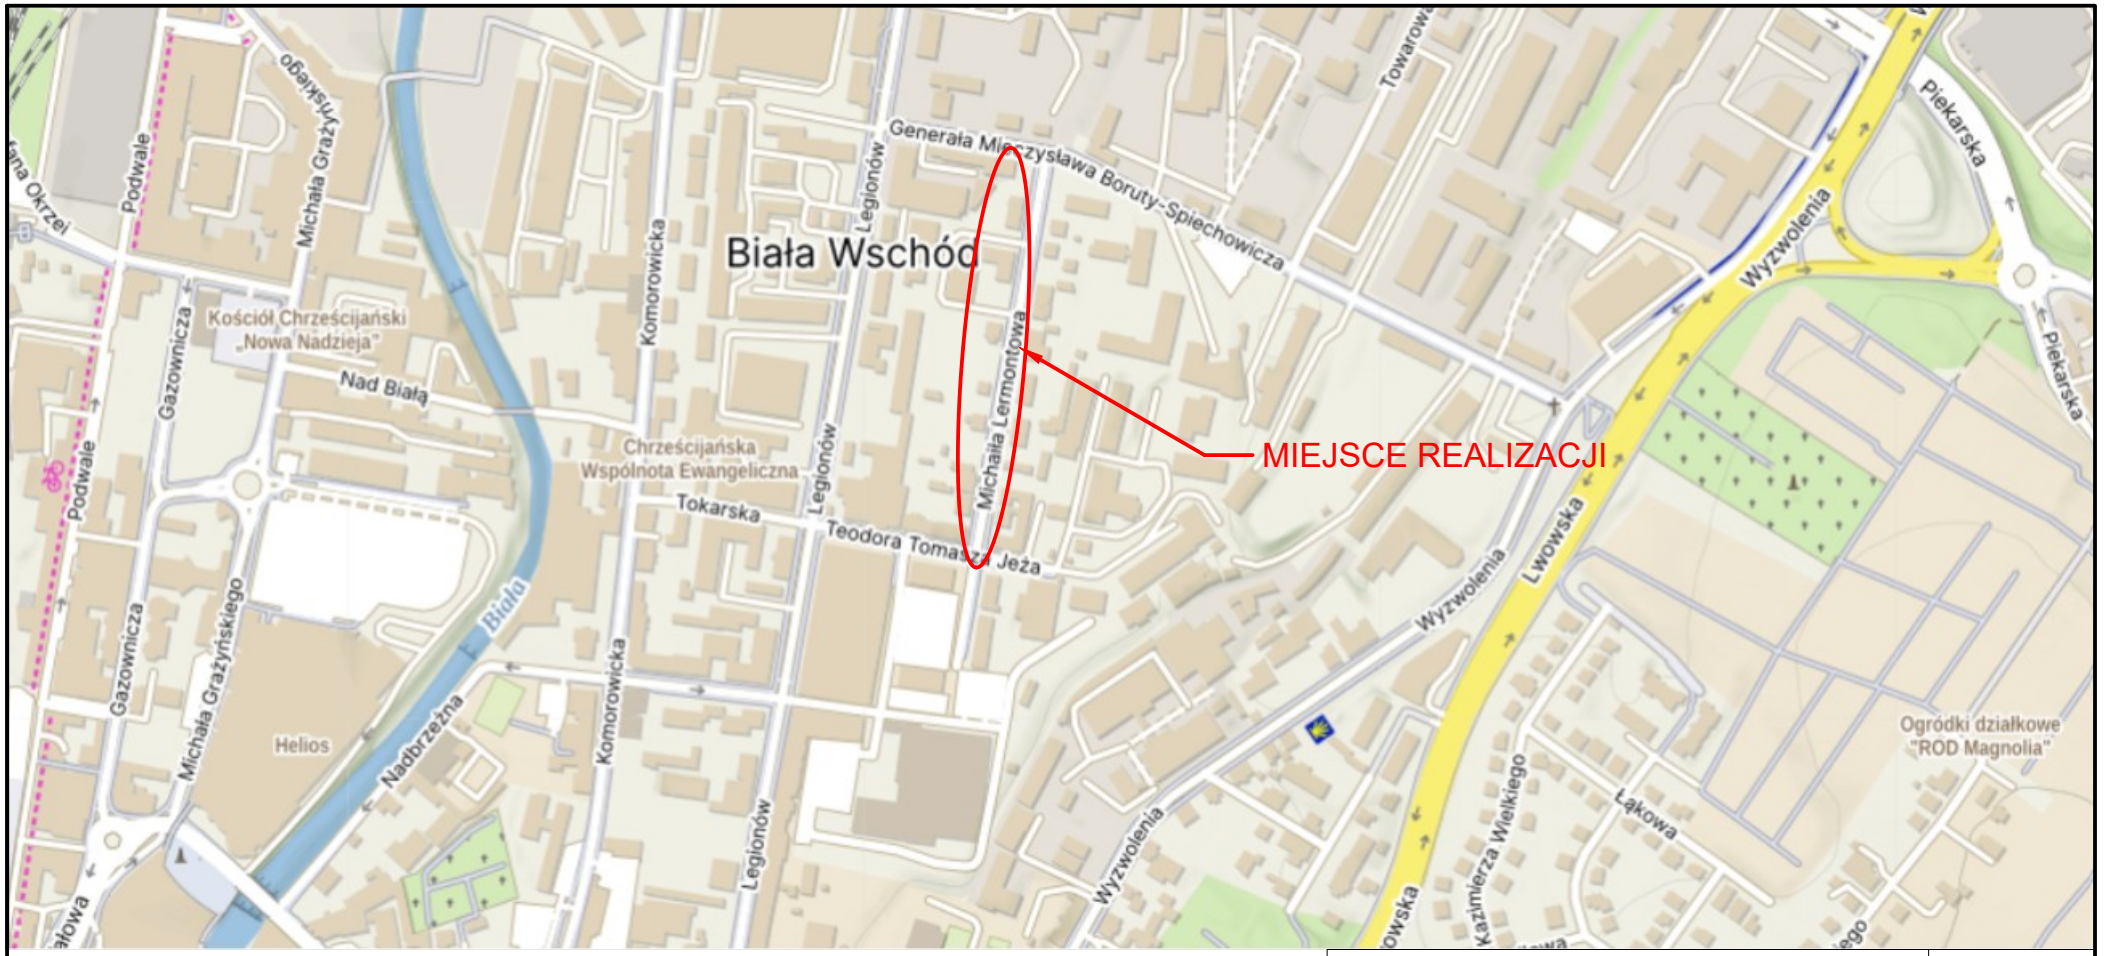


ZADANIE PROJEKTOWE: MODERNIZACJA NAWIERZCHNI CHODNIKA UL. MICHAŁA LERMONTOWA W BIELSKU-BIAŁEJ		BRANŻA: DROGOWA
INWESTOR: MIASTO BIELSKO-BIAŁA MIEJSKI ZARZĄD DRÓG W BIELSKU-BIAŁEJ UL. MICHAŁA GRAŻYŃSKIEGO 10 43-300 BIELSKO-BIAŁA		FAZA: PW
		SKALA: -
NAZWA RYSUNKU: ORIENTACJA		DATA: LIPIEC 2026
OPRACOWAŁ: INŻ. MARCELINA MOSZTAK		NR RYS.: 01