
Typowy przekrój konstrukcyjny chodnika ul. Michaiła Lermontowa

CHODNIK	ISTNIEJĄCY ZIELENIEC

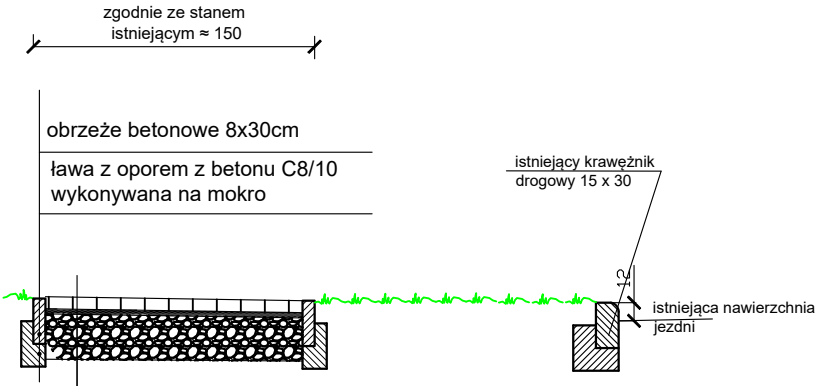

8cm	nawierzchnia z betonowej kostki brukowej
3cm	podsypka cementowo-piaskowa
30cm	kruszywo łamane 0/31,5 stabilizowane mechanicznie

ZADANIE PROJEKTOWE:	MODERNIZACJA NAWIERZCHNI CHODNIKA UL. MICHAIŁA LERMONTOWA W BIELSKU-BIAŁEJ	BRANŻA: DROGOWA
		FAZA: PW
INWESTOR:	MIASTO BIELSKO-BIAŁA MIEJSKI ZARZĄD DRÓG W BIELSKU-BIAŁEJ UL. MICHAŁA GRAŻYŃSKIEGO 10 43-300 BIELSKO-BIAŁA	SKALA: 1:20
NAZWA RYSUNKU:	PRZEKRÓJ TYPOWY	DATA: LIPIEC 2026
OPRACOWAŁ:	INŻ. MARCELINA MOSZTAK	NR RYS.: 03