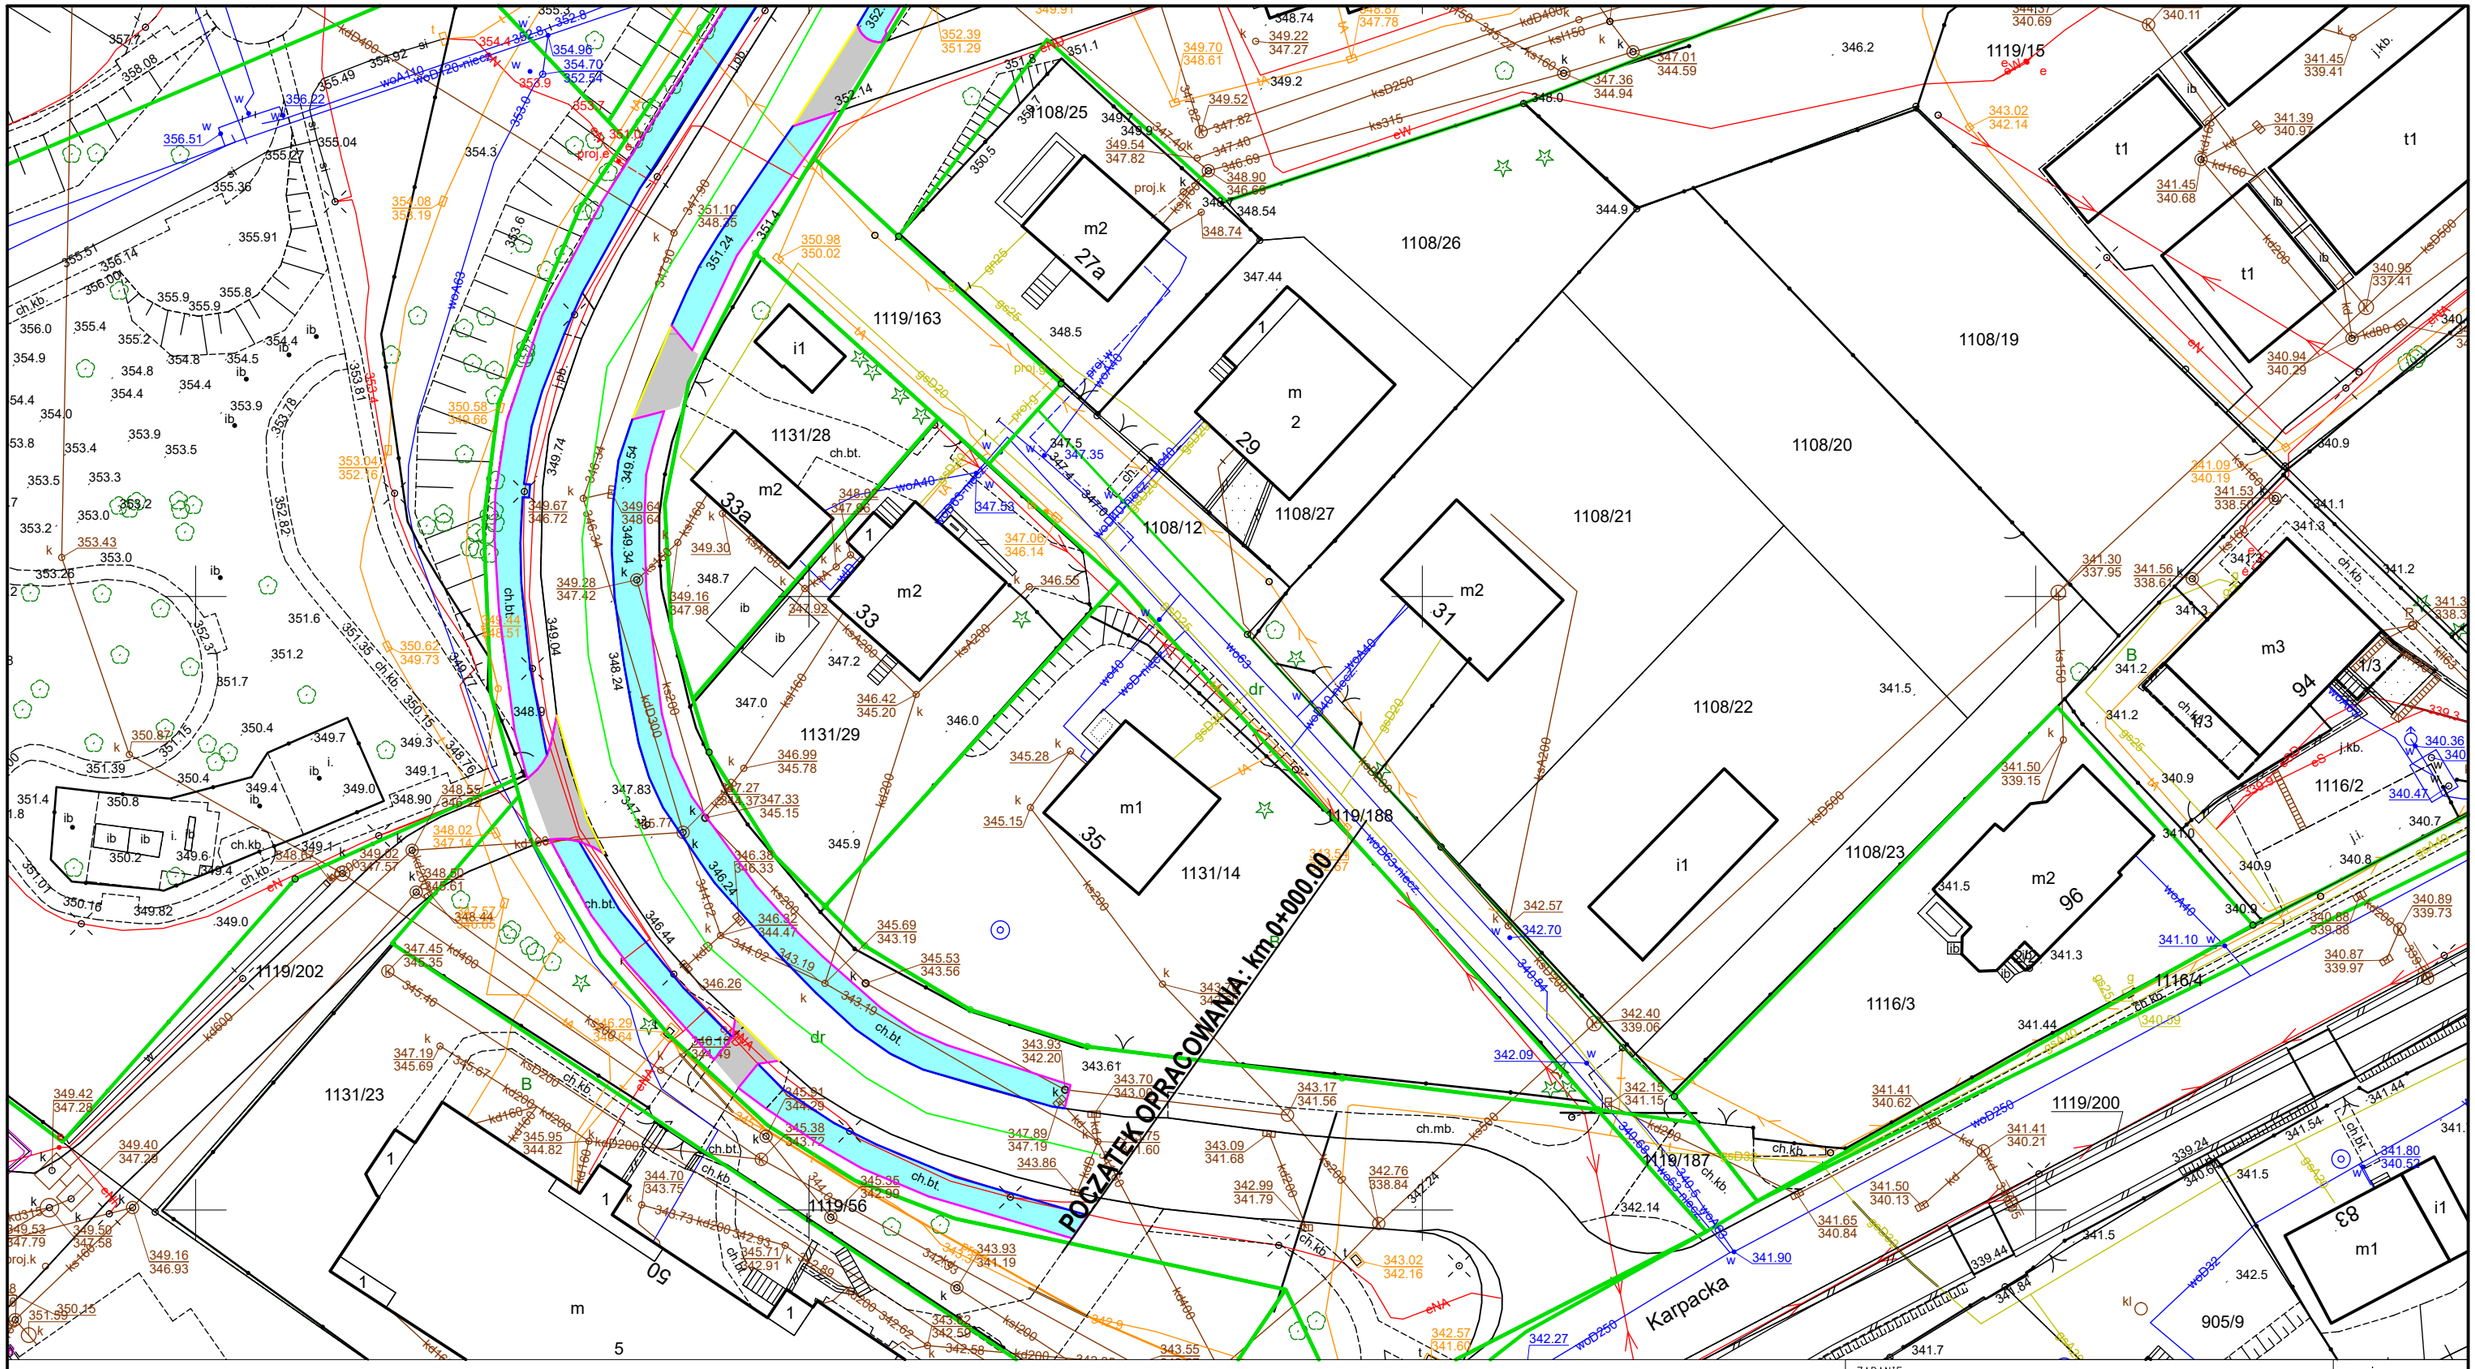


Legenda:

- obrzeże betonowe 8x30
- krawężnik drogowy 15x30
- nawierzchnia z kostki betonowej grafitowej
- nawierzchnia z kostki betonowej szarej
- krawężnik najazdowy 15x22

ZADANIE PROJEKTOWE: MODERNIZACJA NAWIERZCHNI CHODNIKA UL. STERNICZEJ W BIELSKU-BIAŁEJ	BRANŻA: DROGOWA
INWESTOR: MIASTO BIELSKO-BIAŁA MIEJSKI ZARZĄD DRÓG W BIELSKU-BIAŁEJ UL. MICHAŁA GRAŻYŃSKIEGO 10 43-300 BIELSKO-BIAŁA	FAZA: PW
	SKALA: 1:500
NAZWA RYSUNKU: PLAN ZAGOSPODAROWANIA TERENU	DATA: LIPIEC 2026
OPRACOWAŁ: INŻ. MARCELINA MOSZTAK	NR RYS.: 02a