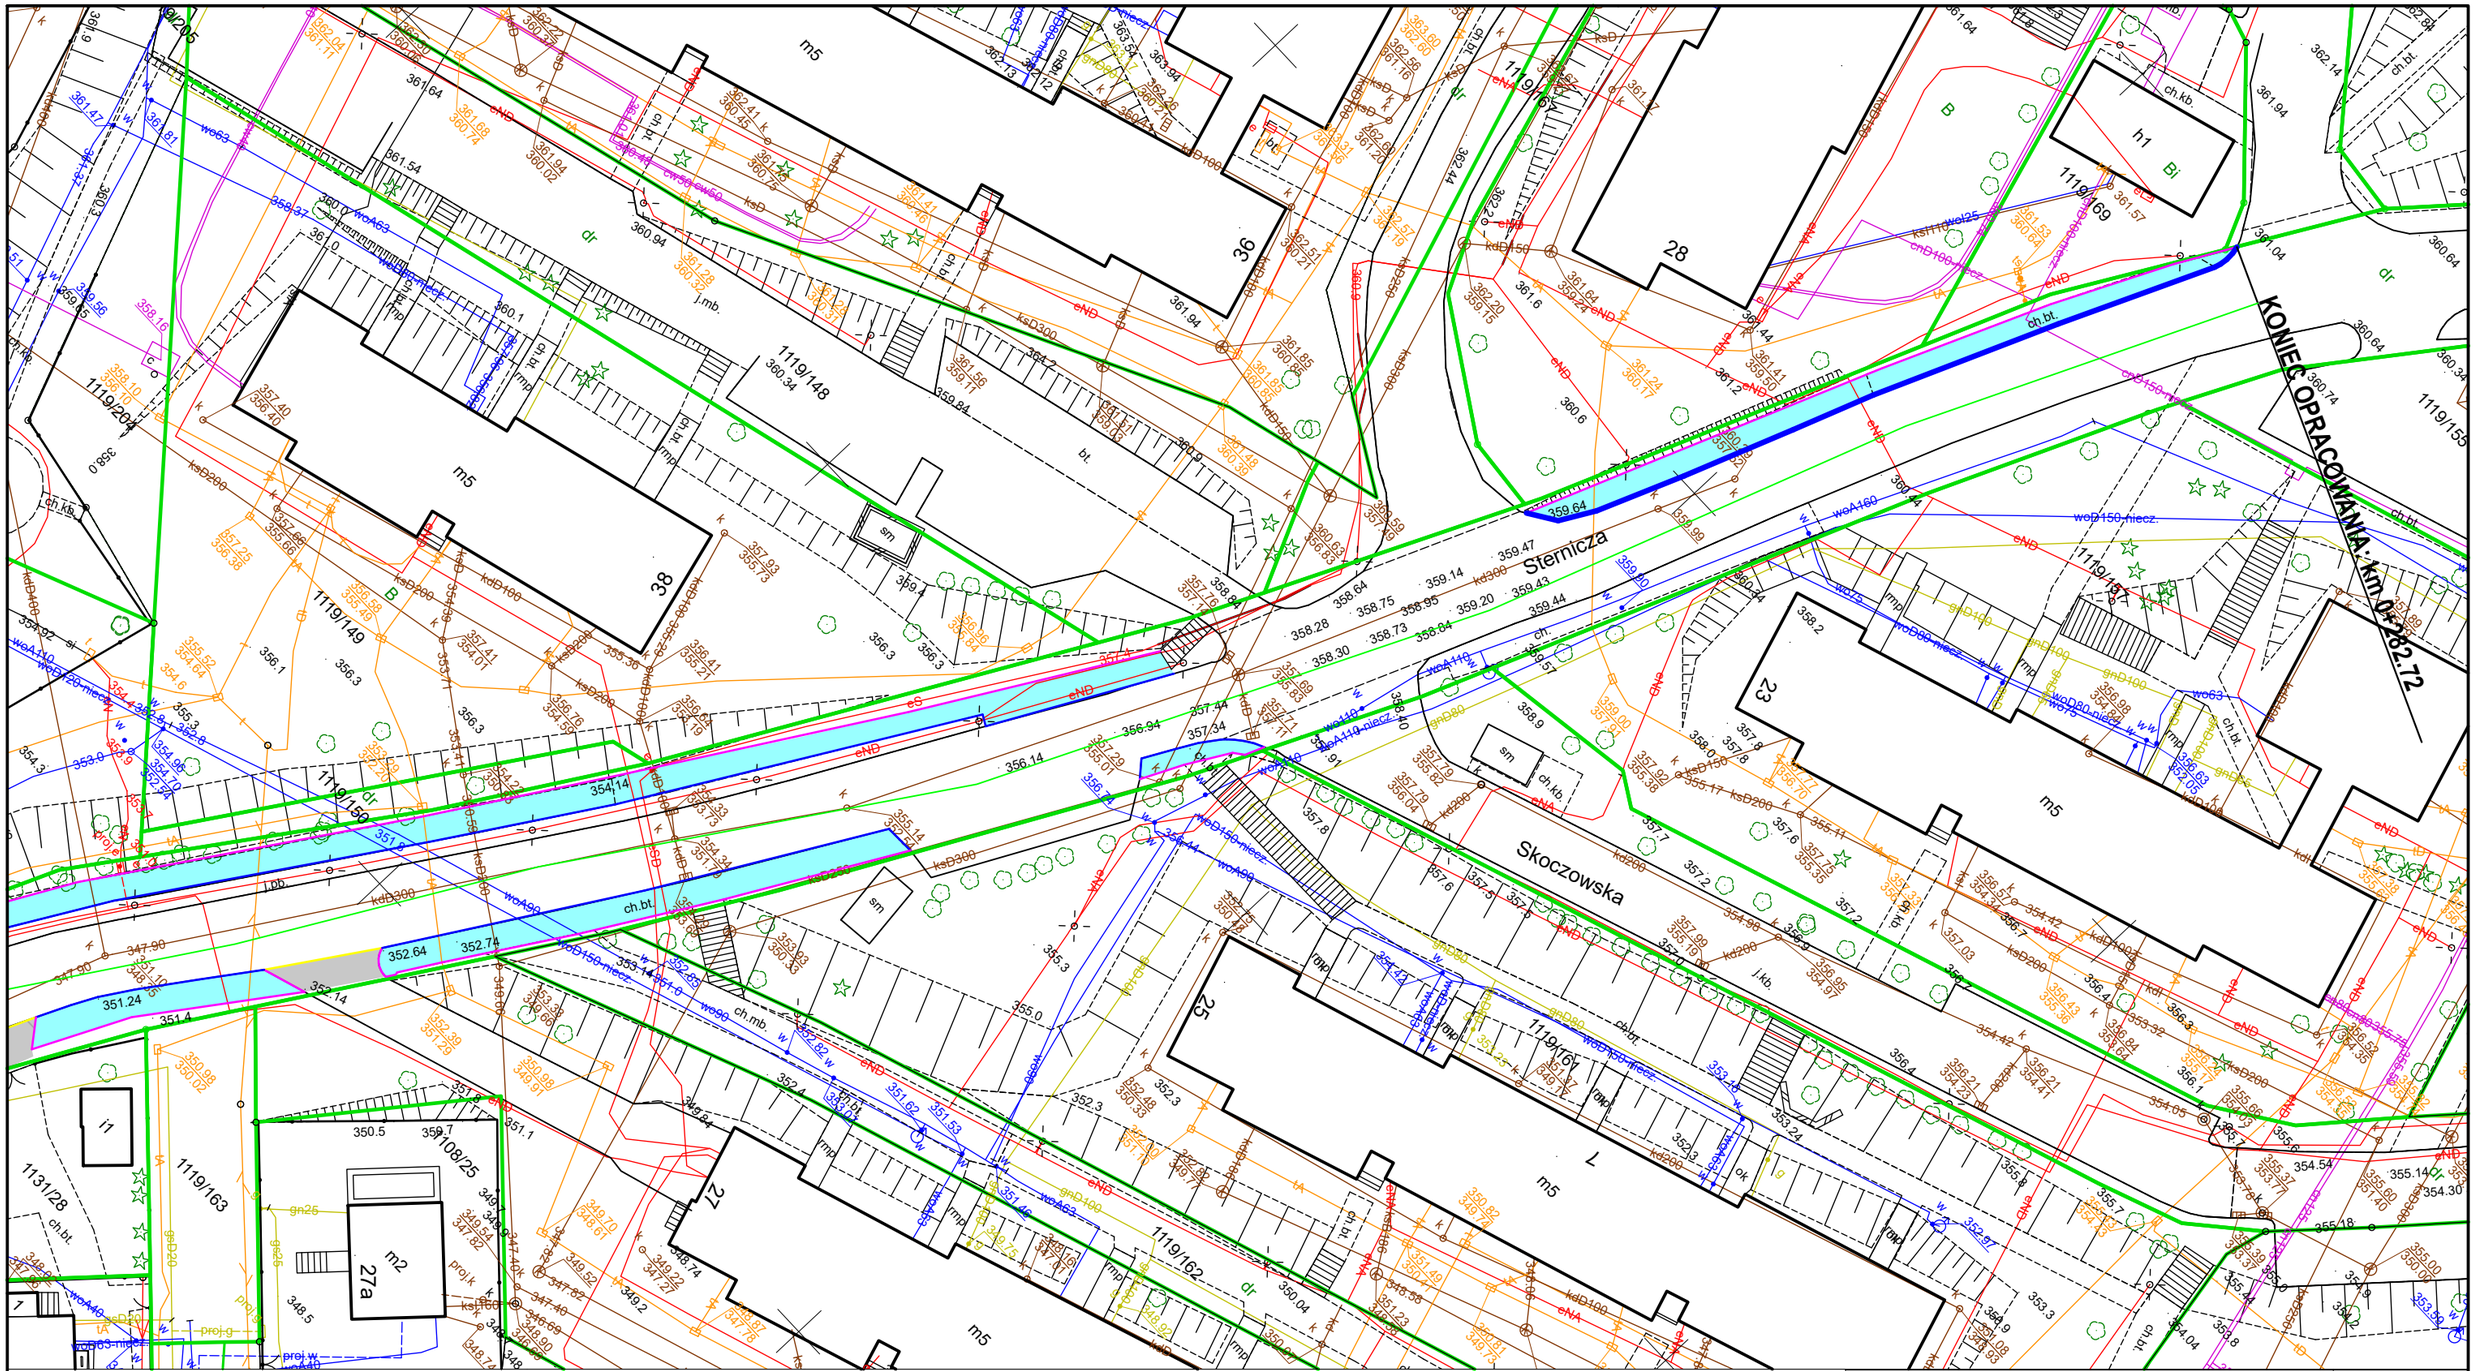



# Legenda

- obrzeże betonowe 8x30
- krawężnik betonowy 15x30
- nawierzchnia z kostki betonowej grafitowej
- nawierzchnia z kostki betonowej szarej
- krawężnik najazdowy 15x22

| | |
|---|---|
| ZADANIE PROJEKTOWE: MODERNIZACJA NAWIERZCHNI CHODNIKA UL. STERNICZEJ W BIELSKU-BIAŁEJ | BRANŻA: DROGOWA |
| INWESTOR: MIASTO BIELSKO-BIAŁA MIEJSKI ZARZĄD DRÓG W BIELSKU-BIAŁEJ UL. MICHAŁA GRAŻYŃSKIEGO 10 43-300 BIELSKO-BIAŁA | FAZA: PW |
| | SKALA: 1:500 |
| NAZWA RYSUNKU: PLAN ZAGOSPODAROWANIA TERENU | DATA: LIPIEC 2026 |
| OPRACOWAŁ: INŻ. MARCELINA MOSZTAK | NR RYS.: 02b |