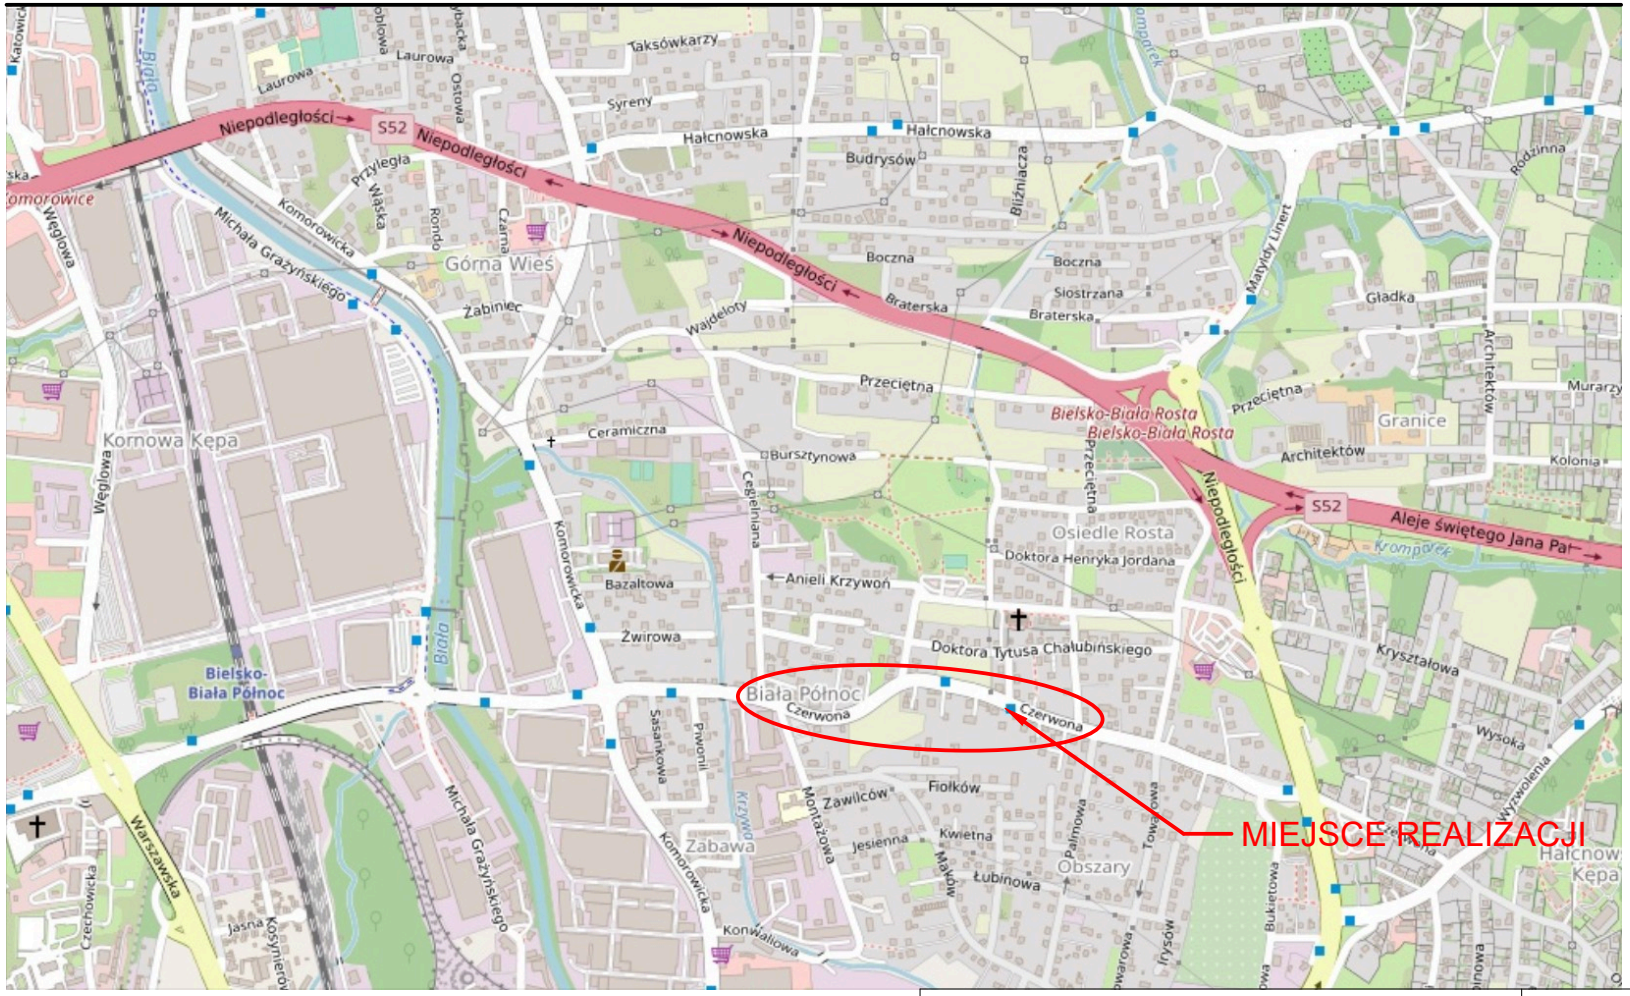



| | | |
|---|---|---|
| ZADANIE PROJEKTOWE: | MODERNIZACJA JEZDNI<br>UL. Czerwona<br>W BIELSKU-BIAŁEJ | BRANŻA: DROGOWA |
| | | FAZA: PW |
| INWESTOR: | MIASTO BIELSKO-BIAŁA<br>MIEJSKI ZARZĄD DRÓG W BIELSKU-BIAŁEJ<br>UL. MICHAŁA GRAŻYŃSKIEGO 10<br>43-300 BIELSKO-BIAŁA | SKALA: - |
| NAZWA RYSUNKU: | ORIENTACJA | DATA: CZERWIEC 20256 |
| OPRACOWAŁ: | | NR RYS.: 01 |