
Typowy przekrój konstrukcyjny
ul. CZERWONEJ

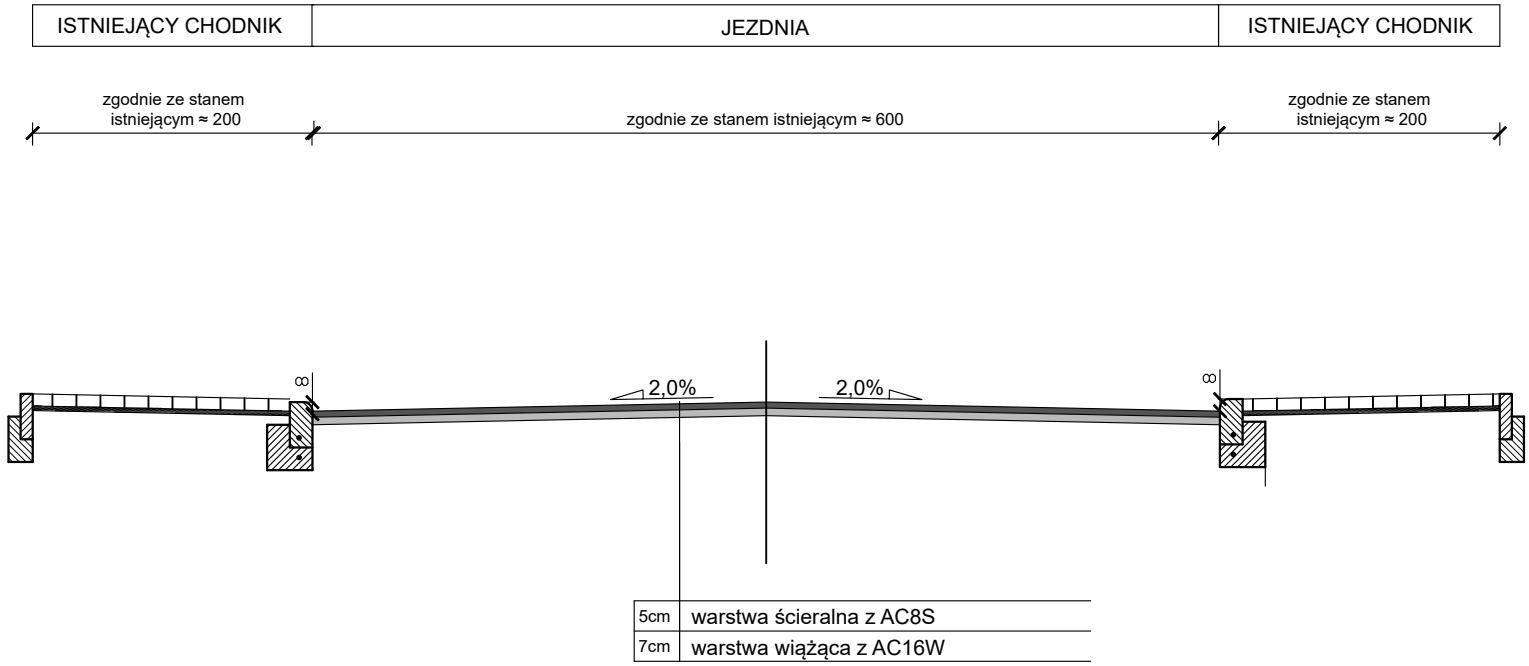

5cm	warstwa ścieralna z AC8S
7cm	warstwa wiążąca z AC16W

ZADANIE PROJEKTOWE: MODERNIZACJA NAWIERZCHNI JEZDNI UL. CZERWONA W BIELSKU-BIAŁEJ	BRANŻA: DROGOWA
INWESTOR: MIASTO BIELSKO-BIAŁA MIEJSKI ZARZĄD DRÓG W BIELSKU-BIAŁEJ UL. MICHAŁA GRAŻYŃSKIEGO 10 43-300 BIELSKO-BIAŁA	FAZA: PW
	SKALA: 1:20
NAZWA RYSUNKU: PRZEKRÓJ TYPOWY	DATA: LIPIEC 2026
OPRACOWAŁ:	NR RYS.: 03