Mapa do celów projektowych

skala 1:500

Woj. dolnośląskie
Powiat jeleniogórski
Jedn. ew. 020607_2, Mysłakowice
Obręb 0003, Dąbrowica
Nr dz. 116
Nr zgłoszenia OD.6640.1518.2017

Nr sekcji mapy: 461.244.173

Mapę opracowano w układach:
- poziomym: "1965"
- wysokościowym: "Kronsztadt 86"

1. Niniejsza mapa pochodna stanowi kopię istniejącego materiału kartograficznego pozostającego w zasobie PZGiK w Jeleniej Górze.
2. Nie wyklucza się istnienia w terenie urządzeń podziemnych, innych nie wykazanych na mapie, które nie zostały zgłoszone do inwentaryzacji, lub o których brak jest informacji w instytucjach branżowych.

Obciążeń w KW związanych ze służebnością gruntową nie badano.

mapę wykonano dn: 10.10.2017r.

Kolorem zielonym naniesiono przebieg granic działek oraz użytków znajdujących się w zakresie opracowania mapy.

GEO-DAISO
USŁUGI GEODEZYJNO-KARTOGRAFICZNE
SZYSZKOWSKI JAROSŁAW
ul. Krasickiego 3 2, 58-500 Jelenia Góra
NIP 611-246-90-48, Regon 021070406

10.10.2017
GEODETA
inż. Jarosław Szyszkowski

GEODETA UPRAWNIONY
mgr inż. Marek Szyszkowski
uprawnienia zawodowe – zaświadczenie nr [illegible]

Oświadcza się, że niniejszy dokument został opracowany w wyniku prac geodezyjnych i kartograficznych których rezultaty zawiera operat techniczny wpisany do ewidencji materiałów państwowego zasobu geodezyjnego i kartograficznego.

Organ prowadzący państwowy zasób geodezyjny i kartograficzny	STAROSTA JELENIOGÓRSKI
Identyfikator ewidencyjny materiału zasobu - operatu technicznego	P.0206.2017.1460
Data wpisania operatu technicznego do ewidencji materiałów zasobu	2017 -11- 06
Imię, nazwisko i podpis osoby reprezentującej organ	up. STAROSTY

Jarosław Szyszkowski
Główny Specjalista
ds. państwowego zasobu
geodezyjnego i kartograficznego

PROJEKT ZAGOSPODAROWANIA TERENU
skala 1:500

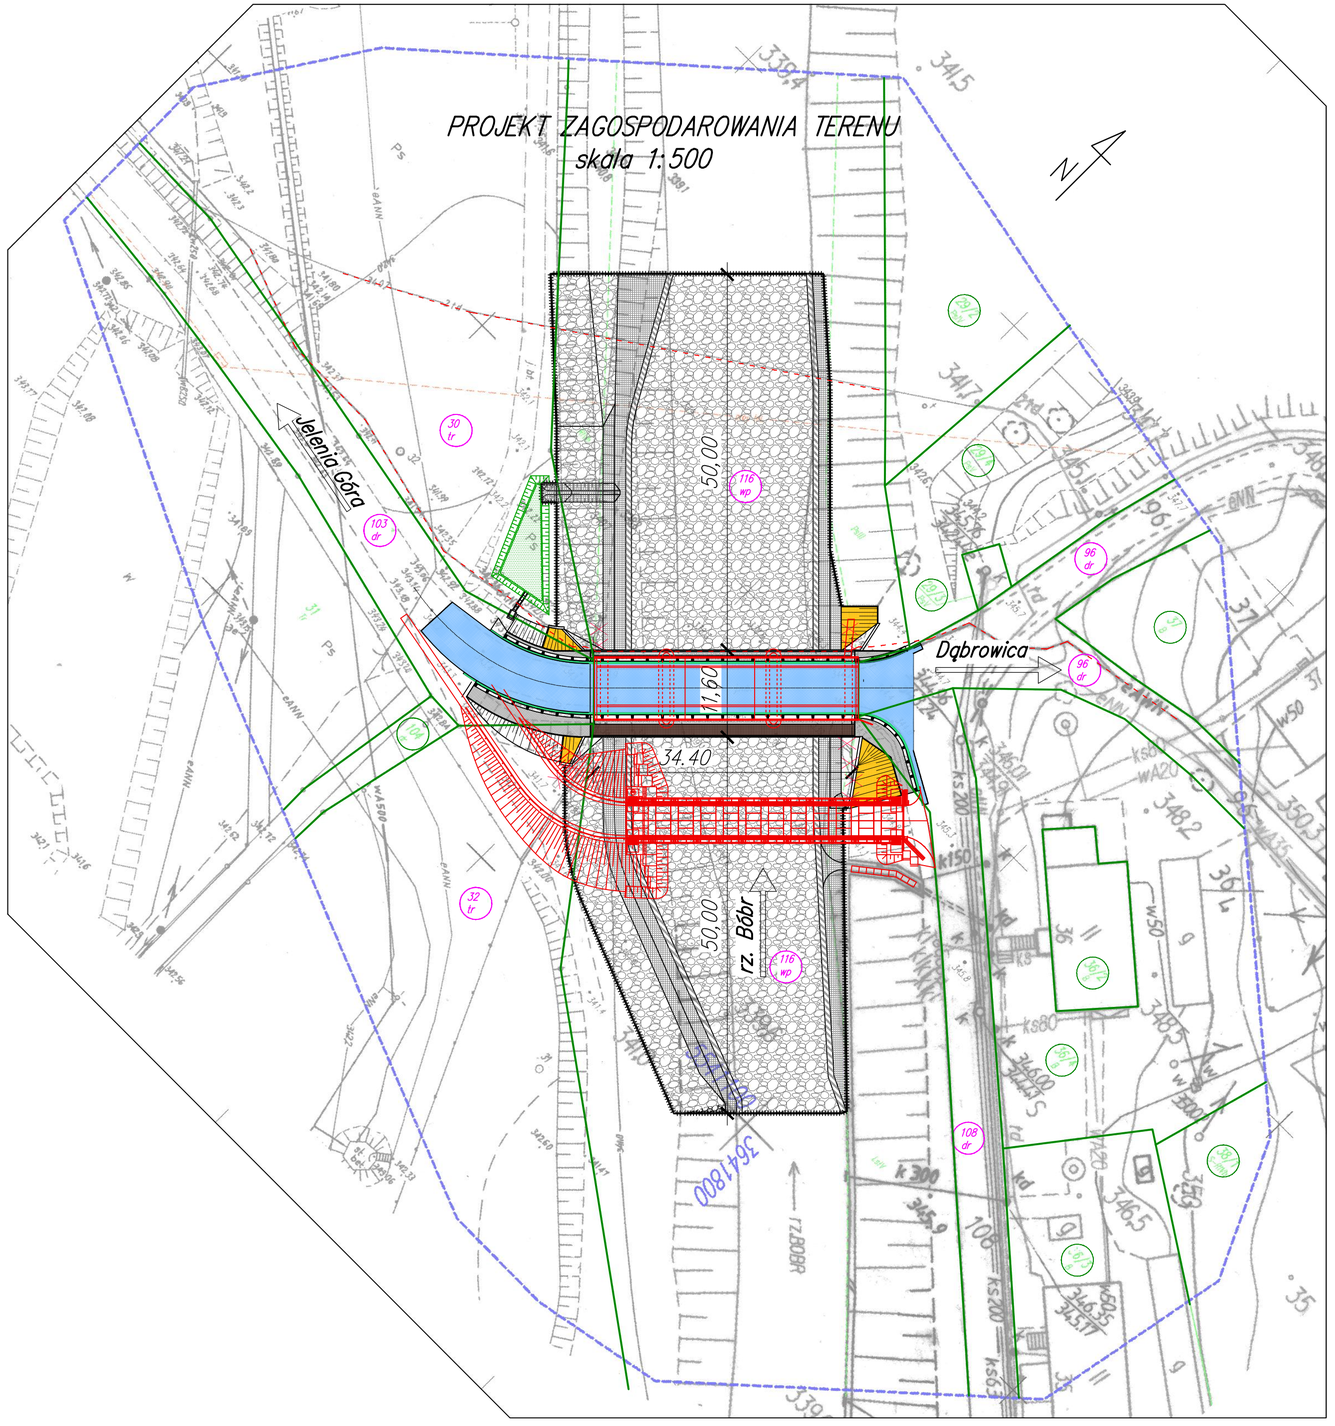

LEGENDA:

- nawierzchnia na moście i dojazdach
- krawężnik kamienny na moście i betonowy na dojazdach
- nawierzchnia na chodniku na obiekcie
- nawierzchnia na chodniku na dojściu do obiektu
- umocnienie stożków nasypu
- klinowany narzut kamienny
- okładzina kamienna wtopiona w beton
- opór żelbetowy

1001 numery działek

1001 numery działek objętych zakresem inwestycji

granice działek

zakres robót regulacyjnych i umocnieniowych (narzut kamienny klinowany oraz okładzina kamienna wtopiona w beton)

zakres aktualizacji mapy do celów projektowych

XXX rozbiórka

istniejące sieci do zabezpieczenia na czas prowadzenia robót budowlanych

projektowana niecka z filtrem hydrofitowym (pasaż roślinny) – powierzchnia A_p=87 m²

MOSTY KOLASA	PRZEDSIĘBIORSTWO INŻYNIERYJNYCH USŁUG PROJEKTOWO – TECHNICZNYCH MOSTY KOLASA – Krzysztof Kolasa 58–500 Jelenia Góra, ul. Pijarska 26 TEL./FAX 756–420–239			NR UMOWY: 201/2019 z dnia 25.07.2019
INWESTOR:	Gmina Mysłakowice, ul. Szkolna 5, 58–533 Mysłakowice			
OBIEKT I ADRES:	Trwały (stały) most drogowy w km 217+650 rzeki Bóbr (pomiędzy drogami gminnymi na działkach nr 103 i nr 96)			
TEMAT OPRACOWANIA:	Projekt budowlany odbudowy zniszczonego w wyniku wezbrania wody trwałego mostu drogowego w km 217+650 rzeki Bóbr (obiekt pomiędzy drogami gminnymi na działkach nr 103 i nr 96)			
TYTUŁ RYSUNKU:	PROJEKT ZAGOSPODAROWANIA TERENU			
ZESPÓŁ PROJEKTOWY:	Imię i nazwisko		Podpis	STADIUM: PB
PROJEKTANT:	mgr inż. Krzysztof Kolasa	Spec. mostowa JG 2068/89		SKALA: 1:500
OPRACOWAŁ.:				DATA: 06.2021
OPRACOWAŁ.:				NR RYS. 2/9
SPRAWDZIŁ.:	mgr inż. Jan Bańcerek	Spec. mostowa 72/DOŚ/08		