ARCHITEKTURA I KOLORYSTYKA
skala 1:100

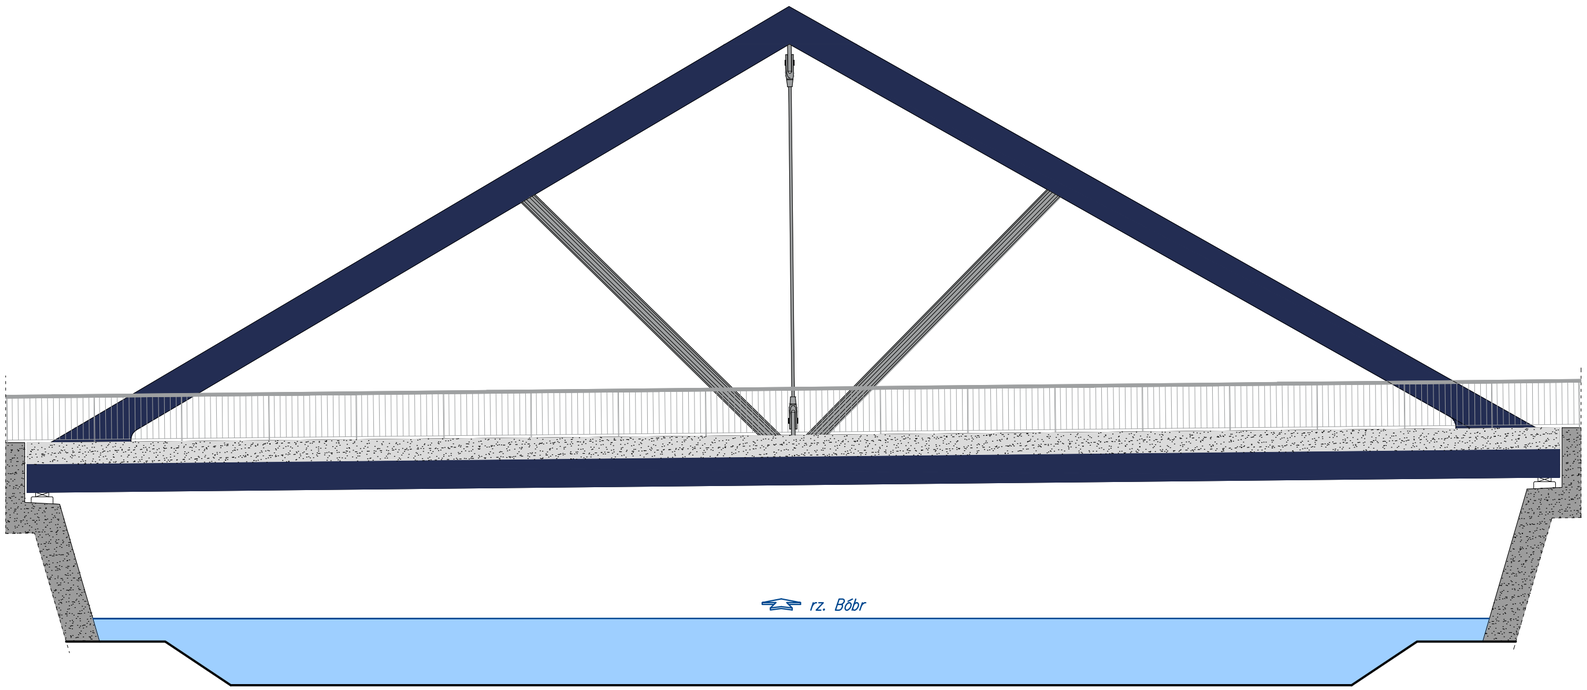

LEGENDA:

- RAL 5013 "Niebieski kobaltowy"
- RAL 7004 "Szary sygnałowy"
- Beton
- Granit szary

MOSTY KOLASA	PRZEDSIĘBIORSTWO INŻYNIERYJNYCH USŁUG PROJEKTOWO – TECHNICZNYCH MOSTY KOLASA – Krzysztof Kolasa 58–500 Jelenia Góra, ul. Pijarska 26 TEL./FAX 756–420–239			NR UMOWY: 201/2019 z dnia 25.07.2019
INWESTOR:	Gmina Mysłakowice, ul. Szkolna 5, 58–533 Mysłakowice			
OBIEKT I ADRES:	Trwały (stały) most drogowy w km 217+650 rzeki Bóbr (pomiędzy drogami gminnymi na działkach nr 103 i nr 96)			
TEMAT OPRACOWANIA:	Projekt budowlany odbudowy zniszczonego w wyniku wezbrania wody trwałego mostu drogowego w km 217+650 rzeki Bóbr (obiekt pomiędzy drogami gminnymi na działkach nr 103 i nr 96)			
TYTUŁ RYSUNKU:	ARCHITEKTURA I KOLORYSTYKA			
ZESPÓŁ PROJEKTOWY:	Imię i nazwisko		Podpis	STADIUM: PB
PROJEKTANT:	mgr inż. Krzysztof Kolasa	Spec. mostowa JG 2068/89		SKALA: 1:100
OPRACOWAŁ:				DATA: 06.2021
OPRACOWAŁ:				NR RYS. 9/9
SPRAWDZIŁ:	mgr inż. Jan Bańcerek	Spec. mostowa 72/DOŚ/08		