



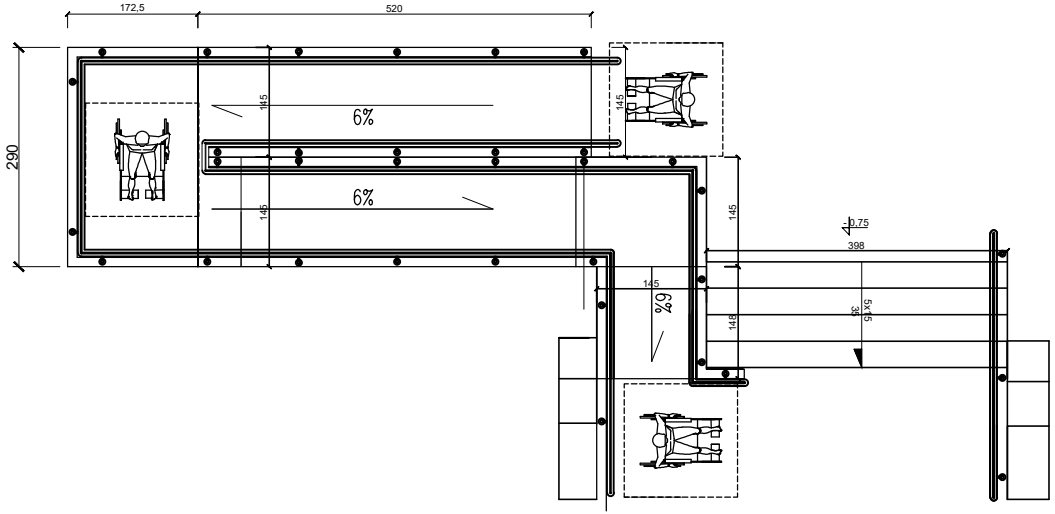

A-A
skala 1:25

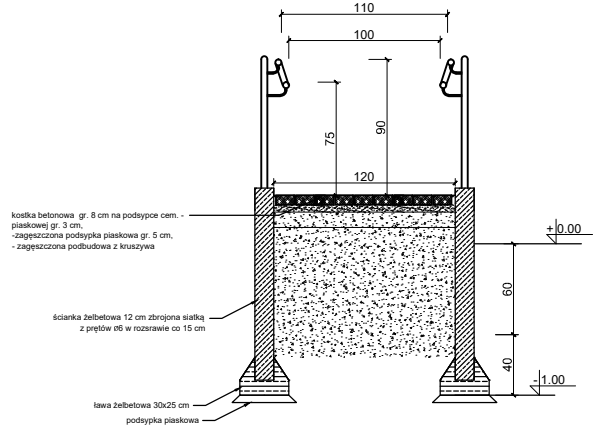

BETON KLASY B20 (C16/20)
STAL KLASY A-III N (np. B500SP), A-0
Otulina prętów c_{nom}=20mm, 50 mm(dla stóp fundamentowych)
- Ścianki żelbetowe zbrojone przeciwskurczowo siatką z prętów #6 w rozstawie co 15 cm
- Ścianki wykonać w miejscu nowoprojektowanym, na istnjejącej pochylni pochylnię wykonać w formie nadbudowy na istniejącej podbudowie poprzez połączenie na kotwy chemiczne

PPU Mar Bud Mariusz Borowski
www.projekty-budowlane.eu
tel. 695 449 444, 24 275 50 12, e-mail: biuro@projekty-budowlane.eu

NAZWA INWESTYCJI: Zwiększenie dostępności do Podstawowej Opieki Zdrowotnej w SPZZOZ w Żuromin dla osób z niepełnosprawnością
NAZWA ZAMIERZENIA BUDOWLANEGO: Przebudowa i rozbudowa przychodni zlokalizowanej w budynku SPZZOZ w Żuromin
INWESTOR: Samodzielny Publiczny Zespół Zakładów Opieki Zdrowotnej w Żuromin ul. Szpitalna 56 09-300 Żuromin

FUNKCJA:	IMIĘ I NAZWISKO:	NR UPRAWNIEŃ:	PODPIS:
ZESPÓŁ PROJEKTOWY: ARCHITEKTURA I KONSTRUKCJA:	Józef Kazimierz Górecki	84/86	
	inż. Mariusz Borowski	MAZ/0094/ZHOK/10	
	mgr inż. arch. Marcin Gawłowski	9/KPOKK/2015	

TYTUŁ RYSUNKU: POCHYLNIA DLA NIEPEŁNOSPRAWNYCH
DATA: 06 - 2026
SKALA: 1:50
BRANŻA I NUMER RYS.: A11