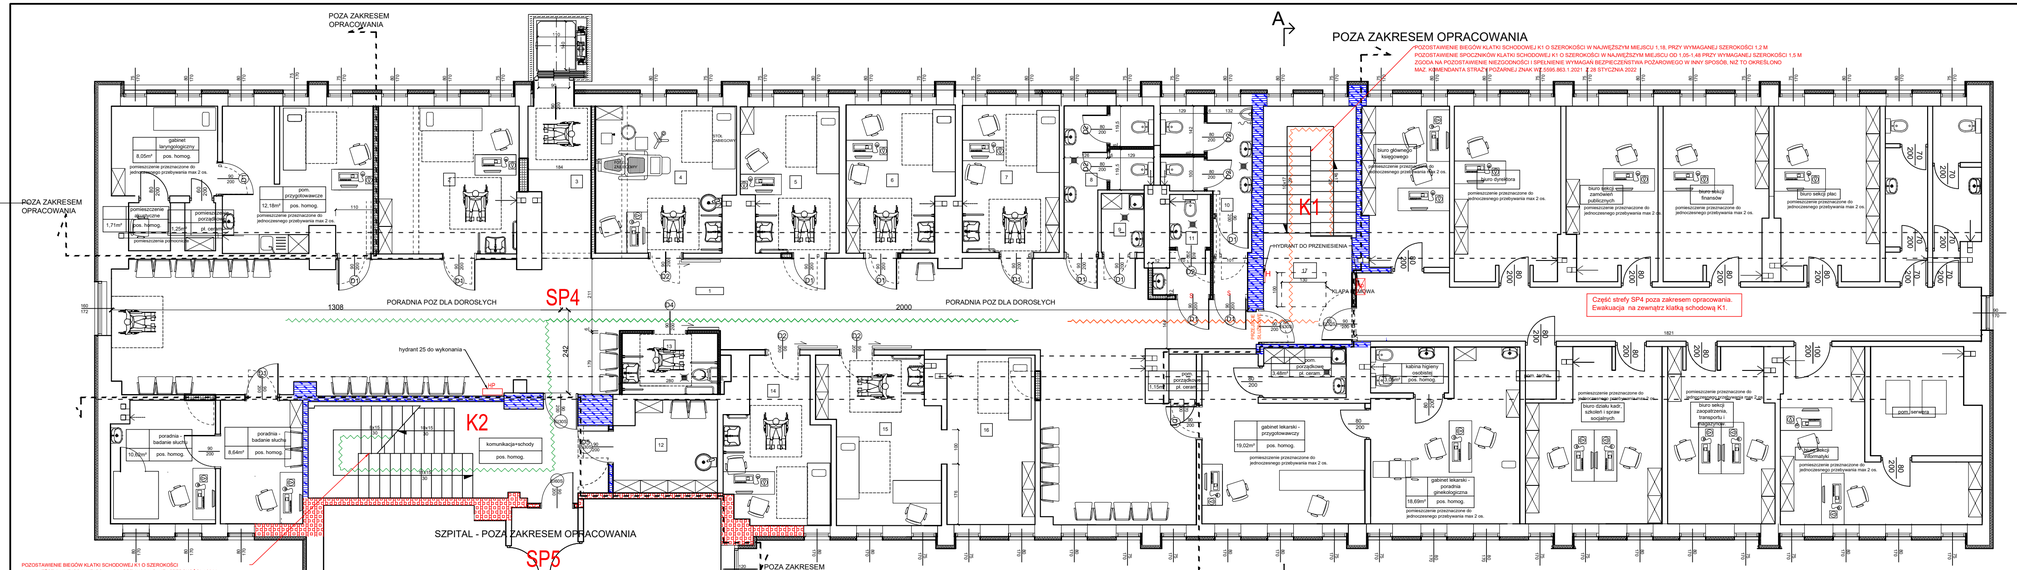

Zestawienie powierzchni			
	pomieszczenie	pow. użytkowa	pow. ruchu
1	komunikacja+schody	124,32	
2	gabinet lekarski	12,43	
3	komunikacja+schody		7,38
4	gabinet zabiegowy	16,68	
5	gabinet lekarski - ginekologia ogólna	11,52	
6	gabinet lekarski	12,74	
7	gabinet lekarski - położnictwo	12,06	
8	pomieszczenie na obsługę	8,14	
9	pomieszczenie porządkowe	2,15	
10	wc inwalidzkie	3,92	
11	wc pracowniczy	4,01	
12	zaplecze	7,77	
13	wc dla osób niepełnosprawnych	5	
14	gabinet lekarski	12,63	
15	gabinet lekarski	15,66	
16	gabinet lekarski - porn. ginekologiczne	12,61	
17	komunikacja+schody		20,37
	Razem	141,39	22,75

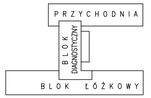

I PIĘTRO

- ŚCIANA REI 120
- ŚCIANA REI 60
- S - samozamykacze w drzwiach

DROGI TRANSPORTOWE:

- transport materiałów brudnych
- transport materiałów czystych

- ŚCIANY DO ROZBIÓRKI
- ŚCIANA Z BLOCZKÓW BETONU KOMÓRKOWEGO
- ŚCIANA Z CEGŁY PEŁNEJ GR. 12 CM

PPU Mar Bud Marcin Borowski
www.projekty-budowlane.eu
tel. 516 080 116, e-mail: biuro@projekty-budowlane.eu

NAZWA INWESTYCJI: Zwiększenie dostępności do Podstawowej Opieki Zdrowotnej w SPZZOZ w Żyrardowie dla osób z niepełnosprawnością
NAZWA ZAMIERZENIA BUDOWLANEGO: Prowadzenie i rozbudowa przychodni stomatologicznej w budynku VI/200 w Żyrardowie
INWESTOR: Samodzielny Publiczny Zespół Zakładów Opieki Zdrowotnej w Żyrardowie ul. Szpitalna 16 96-300 Żyrardów

FUNKCJA:	MIEJWOŚCI:	NR UPRAWNIEŃ:	PODPIS:
JEDNOSTKA PROJEKTOWA: PPU Mar Bud Józef Kazimierz Sąsiecki		84/86	
UPRAWNIENIA: inż. Mariusz Borowski		MAZ/0094-Z/HOK/10	
OPRACOWAŁ: PROJEKT UPRAWNIONY PRZEZ UPRAWNIENIA BUDOWLANE DO: mgr inż. arch. Marcin Gawłowski		9/KPO/KK/20/15	

RZUT I PIĘTRA

DATA: 06 - 2026	
SKALA: 1:50	FORMAT: A2