
Przekrój A-A

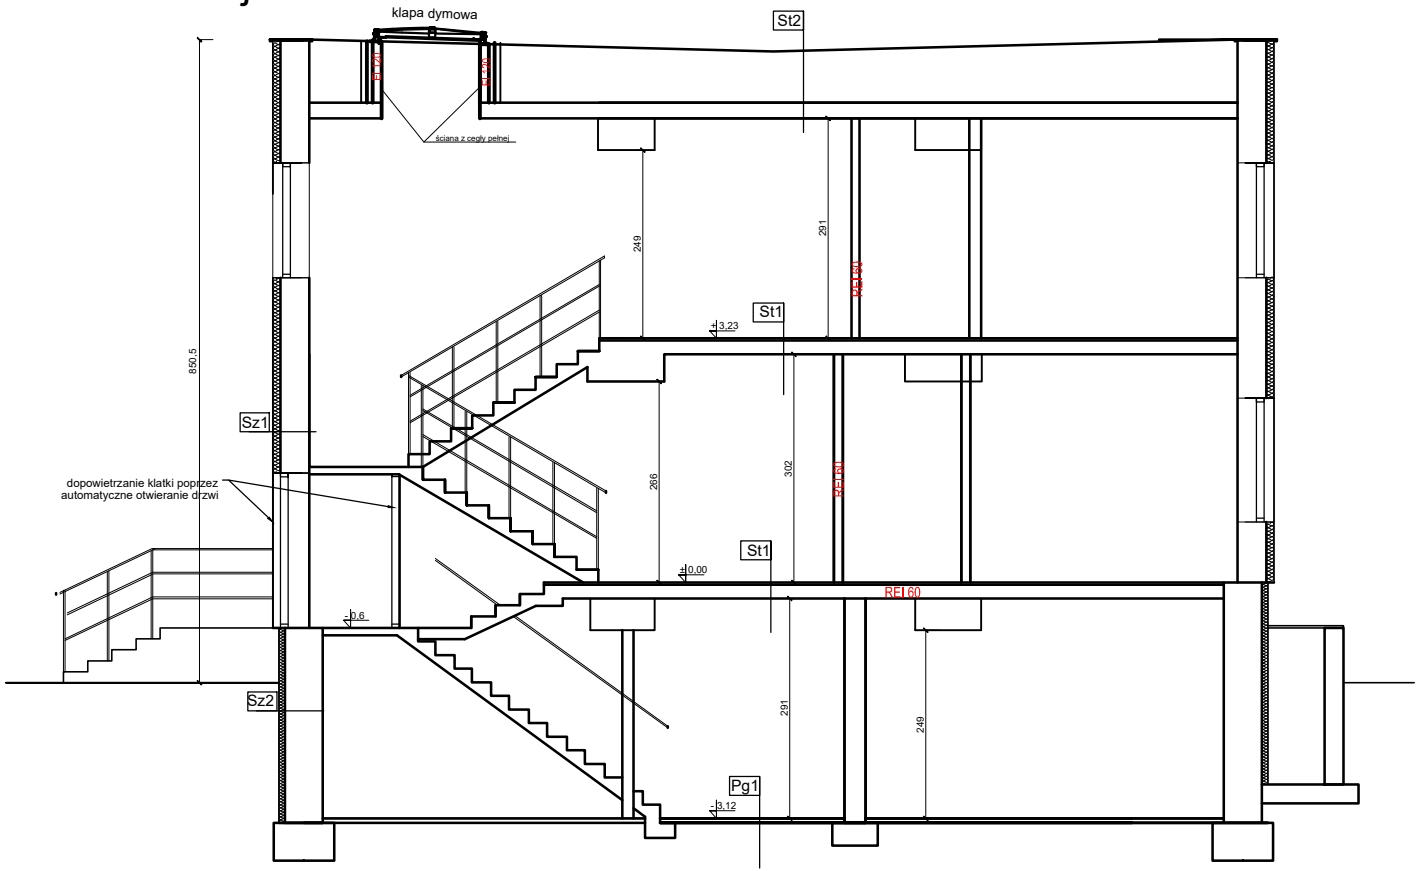

Pg1 PODŁOGA NA GRUNCIE

-terakota
-podkład cementowy
-papa asfaltowa
-styropian 2 cm
-2xpapa asfaltowa na lepiku
-żwirobeton zwarstwą wyrównawczą

St1 STROP MIĘDZYKONDYGNACYJNY

-wykładzina PCV- 0,5 cm
- masa samopoziomująca - 0,5 cm
-jastrych cementowy
-papa asfaltowa
-styropian 1 cm
-strop Ackermana
-tynk cementowo-wapienny

St2 DACH

-papa termozgrzewalna
-gładź cementowa
-płyty korytkowe
-wełna mineralna
-strop Ackermana

Sz1 ŚCIANA ZEWNETRZNA

-zaprawa cienkowarstwowa
-styropian
-cegła kratówka
-tynk cementowo-wapienny

Sz2 ŚCIANA PIWNIC

-zaprawa cienkowarstwowa
-styropian wodoodporny
-cegła pełna
-tynk cementowo-wapienny
-farba emulsyjna

PPU Mar Bud Mariusz Borowski
www.projekty-budowlane.eu
tel. 695 449 444, 24 275 50 12, e-mail: biuro@projekty-budowlane.eu

NAZWA INWESTYCJI: Zwiększenie dostępności do Podstawowej Opieki Zdrowotnej w SPZZOZ w Żurominie dla osób z niepełnosprawnością

NAZWA ZAMIERZENIA BUDOWLANEGO: Przebudowa i rozbudowa przychodni zlokalizowanej w budynku SPZZOZ w Żurominie

INWESTOR: Samodzielny Publiczny Zespół Zakładów Opieki Zdrowotnej w Żuromini ul. Szpitalna 56 09-300 Żuromin

FUNKCJA:	IMIĘ I NAZWISKO:	NR UPRAWNIEŃ:	PODPIS:
ZESPÓŁ PROJEKTOWY: ARCHITEKTURA I KONSTRUKCJA	Józef Kazimierz Górecki	84/86	
	inż. Mariusz Borowski	MAZ/0094/ZHOK/10	
SPRAWDZAJĄCY: PROJEKT ARCHITEKTONICZNO-BUDOWLANY	mgr inż. arch. Marcin Gawłowski	9/KPOKK/2015	

TYTUŁ RYSUNKU: PRZEKRÓJ A-A

DATA: 06 - 2026

SKALA: 1:50

BRANŻA I NUMER RYS.: A5