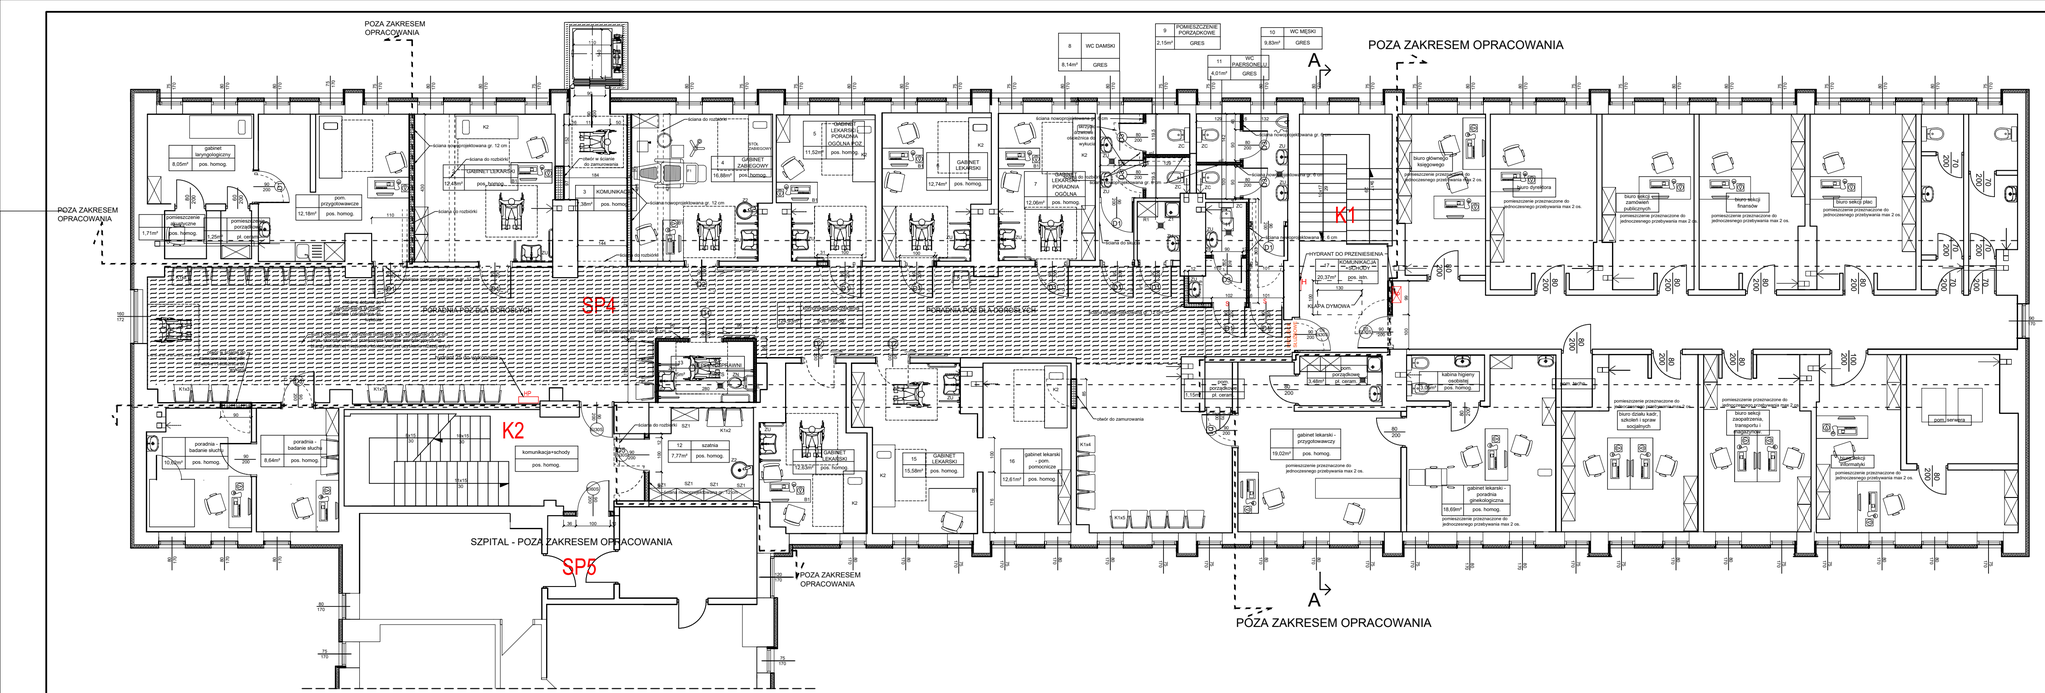


Zestawienie powierzchni

	pomieszczenie	pow. użytkowa	pow. ruchu
7	komunikacja/poczekalnia		124.55
8	gabinet lekarski	12.43	
9	komunikacja		7.39
10	gabinet ginekologiczny	16.88	
11	gabinet lekarski - poradnia opieki prof.	11.52	
12	gabinet lekarski	12.74	
13	gabinet lekarski - poradnia opieki	12.06	
14	pomieszczenie porządkowe	6.14	
15	pomieszczenie porządkowe	2.15	
16	wc damskie	8.14	
17	wc mężczyzn	9.83	
18	socjalna	7.77	
19	wc dla osób niepełnosprawnych	4.07	
20	gabinet lekarski	13.63	
21	gabinet lekarski	13.58	
22	gabinet lekarski - poradnia ginekologiczna	12.61	
23	pomieszczenie socjalne		20.37
Razem		143.55	152.76

I PIĘTRO

WYPOSAŻENIE

LP.	SYMBOL	OPIS
1	K1	krzesło tapicerowane tatwe w utrzymaniu czystości wykonane z tkaniny niepalnej
3	SZ1	Szafa ubraniowa dla personelu size 80x(głęb.60x wys. min. 180 cm
4	ZU	zestaw przy umywalce - dozownik mydła, podajnik ręczników jednorazowych, kubło, pojemnik na zużyte rękawki, dozownik płynów dezynfekcyjnych
5	ZN	Zestaw WC dla niepełnosprawnych - miska ustępowa zawieszna fazi talerz (mirrfast, przeciwpłytki), zupowietrzą „Rotflex" z deską sedesową bezela z tworzywa Duroplast, na stelażu samonośnym szerokości 42 cm, 1 pochwyt długości 75 cm - uchylny, 1 pochwyt stały/uchylny, długości 50 cm, mocowane do ściany na wysokości 70 cm nad posadzką, szczotka do WC wiszące, uchwyt na papier toaletowy
6	ZC	zestaw wc - szczotka i uchwyt na papier toaletowy
9	R1	Regał na środki czystości 70 x 45 cm ze stali nierdzewnej
10	Z1	Zlew 50x50 cm na wysokości 40 cm nad posadzką
11	Z2	Zlewozmywak jednokomorowy
12	B1	biurko dostosowane zgodnie ze standardem dostępności dla niepełnosprawnych
13	K2	krzesełka z podnośnikiem suflowym zgodnie ze standardem dostępności dla niepełnosprawnych
14	F1	fotel zabiegowy zgodnie ze standardem dostępności dla niepełnosprawnych

- OKŁADZINA ŚCIENNA PVC
- SUFIT PODWIESZANY Z PŁYT G-K NA RUSZCIE SYSTEMOWYM
S - samozamykacze w drzwiach
- ŚCIANY DO ROZBIÓRKI
- ŚCIANA Z BLOCZKÓW BETONU KOMÓRKOWEGO
- ŚCIANA Z CEGŁY PEŁNEJ GR. 12 CM

PPU Mar Bud Marcin Bryniak
www.projekty-budowlane.eu
tel. 606 466 464, 41 915 56 74, e-mail: biuro@projekty-budowlane.eu

NAZWA INWESTYCJI: Zwiększenie dostępności do Podstawowej Opieki Zdrowotnej w SP2ZOZ w Zumrinie dla osób z niepełnosprawnością

NAZWA ZAMIERZENIA BUDOWLANEGO: Adaptacja i modernizacja przychodni dostosowanej w budynku SP2ZOZ w Żumrinie

INWESTOR: Samodzielny Publiczny Zespół Zakładów Opieki Zdrowotnej w Żumrinie ul. Szpitalna 56 09-300 Żumrin

FUNKCJA:	IMIĘ I NAZWISKO:	NR UPRAWNIEŃ:	PODPIS:
PROJEKTOWAŁ:	Jakub Kazimierz Sosnowski	84/96	
SPRAWDZIŁ:	mgr inż. Mariusz Borowski	MAZ/0094/-2/HOK/10	
ZATWIERDZIŁ:	mgr inż. arch. Marcin Gawłowski	9/POKK/2015	

TYTUŁ PROJEKTU: RZUT I PIĘTRA- ROZBIÓRKI, ZAMUROWANIA, WYPOSAŻENIE

SKALA: 1:50

DATA: 09 - 2026

NUMER ARK.: A8