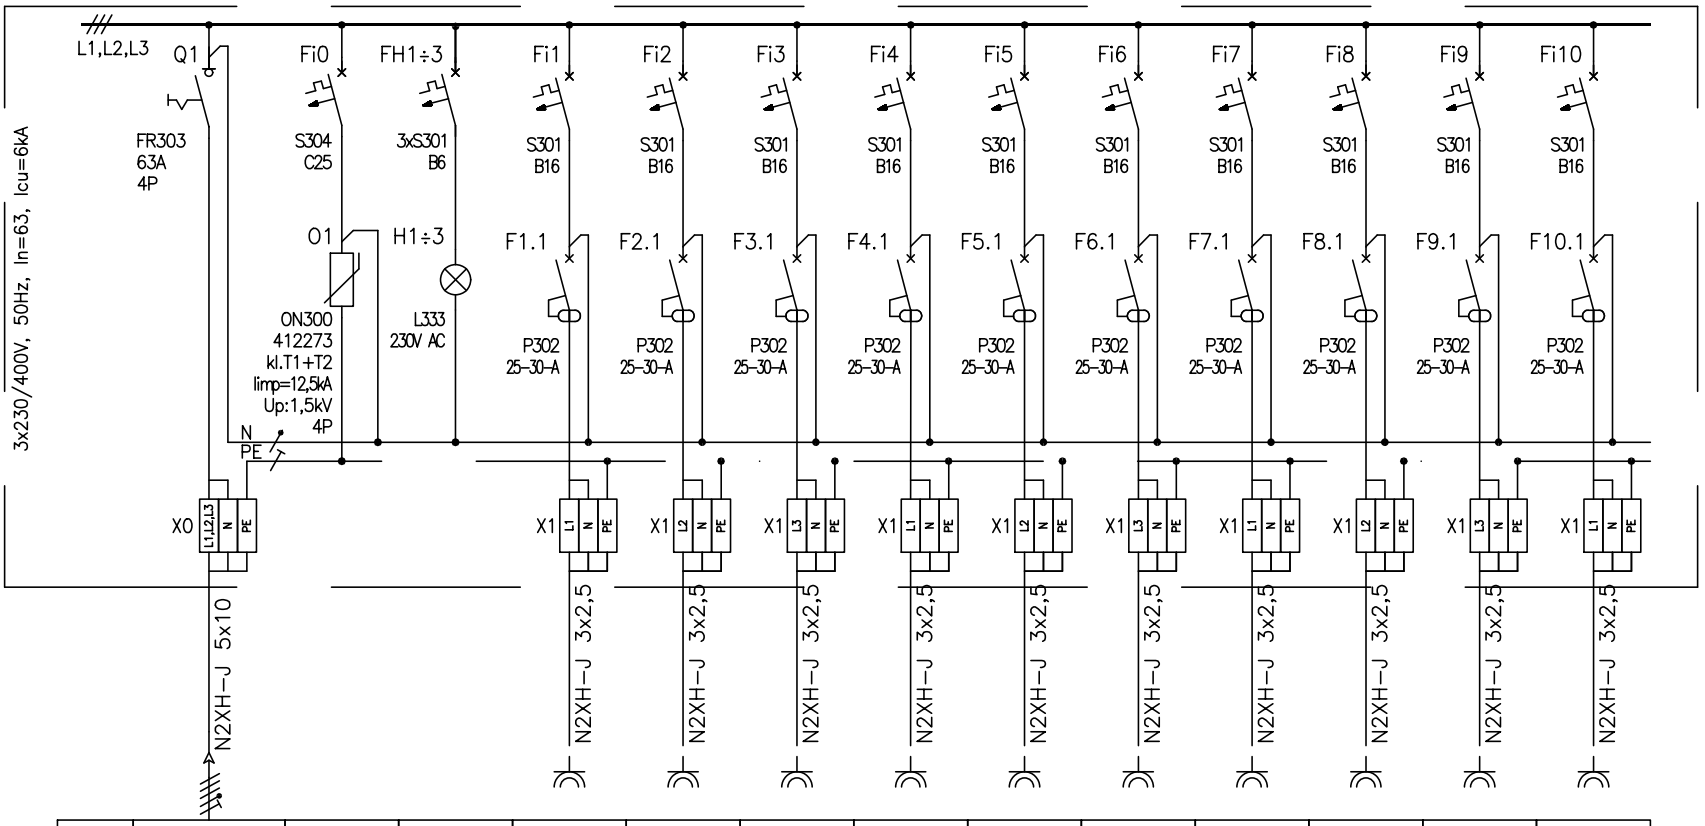


Nazwa odpływu	Zasilanie podstawowe z RGnN	Ochronnik przepięciowy	Sygnalizacja napięcia	Gniazda 1-f (PEL) Pom: Piętro 1	Gniazda 1-f (PEL) Pom: Piętro 1	Gniazda 1-f (PEL) Pom: Piętro 1	Gniazda 1-f (PEL) Pom: Piętro 1	Gniazda 1-f (PEL) Pom: Piętro 1	Gniazda 1-f (PEL) Pom: Piętro 1	Gniazda 1-f (PEL) Pom: Piętro 1	Gniazda 1-f (PEL) Pom: Piętro 1	Gniazda 1-f (PEL) Pom: Piętro 1	Zasilanie SKD Pom: Piętro 1
Ps [kW]	10												
Pi [kW]	11,75	–	–	1,5	1,25	1	1	1,25	1,5	1,5	1	1	0,75

PPU Mar Bud Mariusz Borowski
www.projekty-budowlane.eu
tel. 695 449 444, 24 275 50 12, e-mail: biuro@projekty-budowlane.eu

NAZWA PROJEKTU: Zwiększenie dostępności do Podstawowej Opieki Zdrowotnej w SPZZOZ w Żurominie dla osób z niepełnosprawnością

INWESTOR: **Samodzielny Publiczny Zespół Zakładów Opieki Zdrowotnej w Żurominie**
ul. Szpitalna 56
09-300 Żuromin

FUNKCJA:	IMIĘ I NAZWISKO:	NR UPRAWNIEŃ:	PODPIS:
Projektant:	mgr inż. Jarosław Niekraś	MAZ/0319/POOE/12	
Sprawdzający:			

TYTUŁ RYSUNKU: SCHEMAT IDEOWY ROZDZIELNICY TK-P1

DATA: 08 - 2026

SKALA: BS

NR RYS.: E6 ark. 1/1