
RZUT PARTERU
INSTALACJA KOL

PRZYCHODNIA

BLOK DIAGNOSTYCZNY

BLOK ŁÓŻKOWY

UWAGI:
1. Rysunek należy rozpatrywać wraz z częścią opisową.
2. Wykonawca przed przystąpieniem do robót zobowiązany jest do zapoznania się ze wszystkimi dokumentacjami branżowymi i budowlanymi.
3. Roboty należy wykonać zgodnie z projektem i sztuką budowlaną jako szablonu. Obowiązkiem Wykonawcy jest sprawdzenie wymiaru w naturze. W wypadku jakiejkolwiek zmiany lub różnicy zauważonej między projektem a stanem faktycznym Wykonawca zobowiązany jest przekazać tę informację do biura projektowego.
4. Przepusty instalacyjne przez elementy oddzielenia ogniowego (stropy, ściany) należy wykonać z zachowaniem klasie odporności ogniowej przegrody.
5. Roboty budowlano-instalacyjne muszą być prowadzone z równoległą bieżącą kontrolą instalacyjną.
6. W sprawach nie określonych dokumentacją obowiązują: prawo budowlane; warunki techniczne, jakim powinny odpowiadać budynki i ich usytuowanie; warunki techniczne wykonania i odbioru robót Budowlano-montażowych (wg Ministerstwa Budownictwa i Instytutu Techniki Budowlanej); normy Polskiego Komitetu Normalizacyjnego (P.K.N.); instrukcje, wytyczne i warunki techniczne producentów i dostawców materiałów budowlanej; instrukcje, wytyczne i warunki techniczne producentów i dostawców materiałów budowlano-instalacyjnych; przepisy techniczne instytucji kontrolujących jakość materiałów i wykonywanych robót.
7. Projekt chroniony prawem autorskim.
8. Ostateczną lokalizację elementów należy potwierdzić z Inwestorem i Użytkownikiem na etapie realizacji.

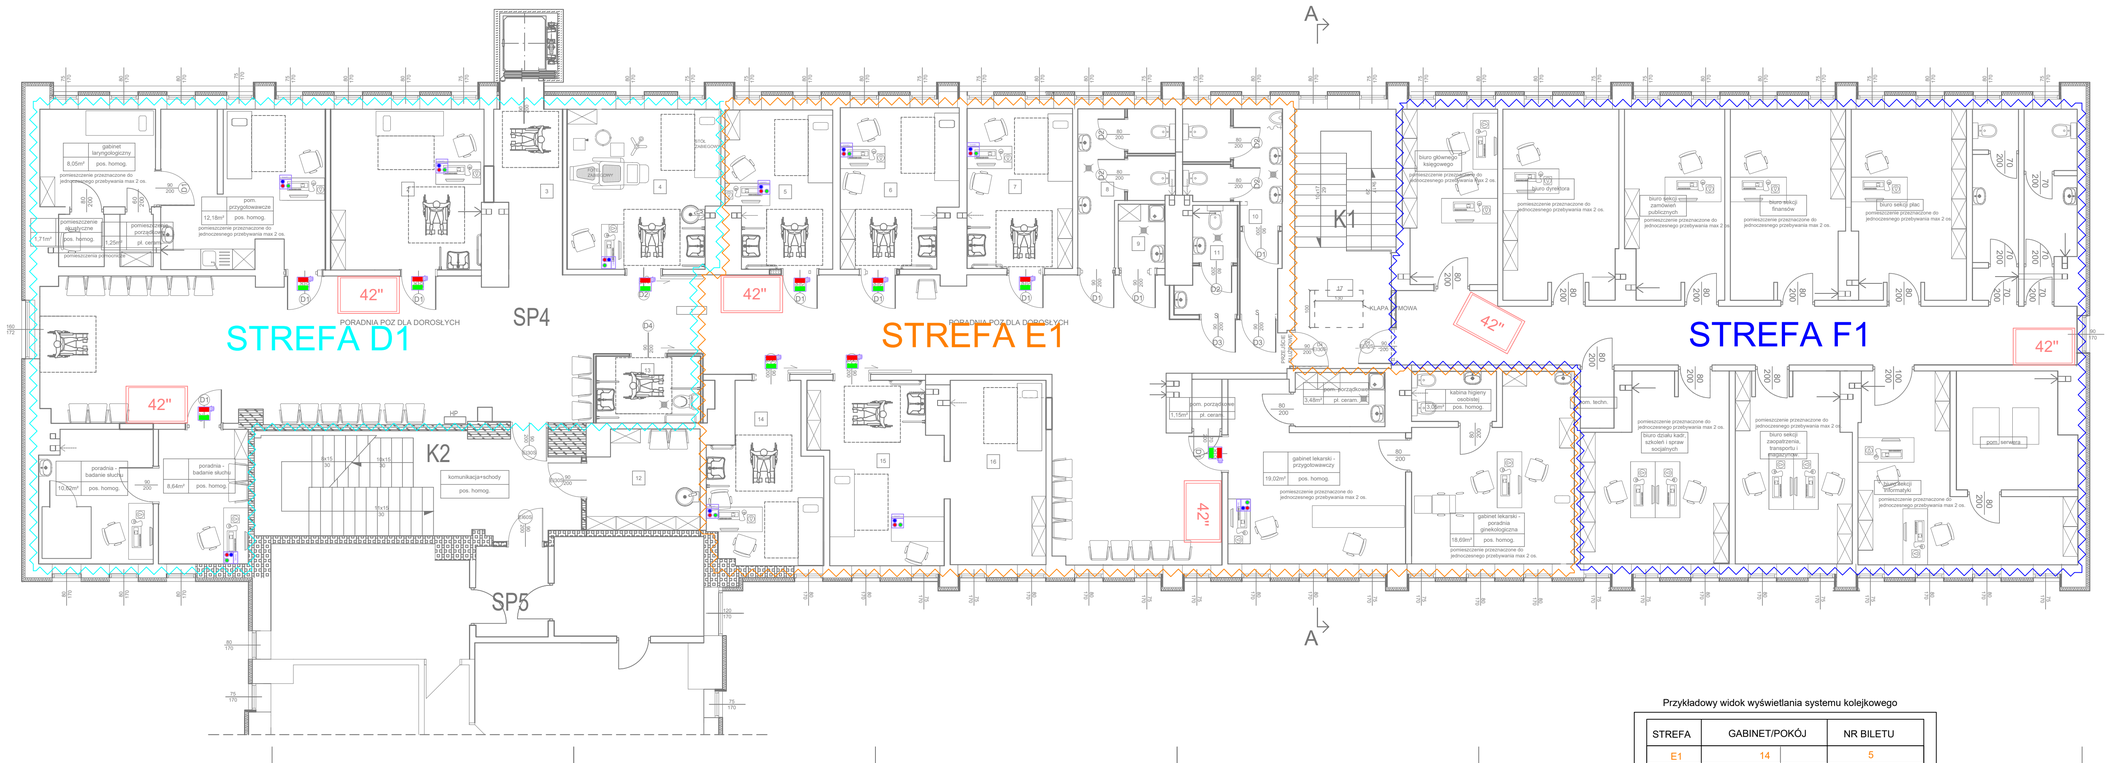

LEGENDA :

- 50" -Monitor główny 50"
- 42" -Monitor zajętości gabinetów 42"
- BSK -Biletomat
- -Panel wolne/zajęte wraz sygnałem dźwiękowym
- PANEL -Panel biurkowy gabinetu wolne/zajęte z zamkiem elektromagnetycznym

Przykładowy widok wyświetlania systemu kolejkowego

STREFA	GABINET/POKÓJ	NR BILETU
E1	14	5
D1	5	3

Paszportyzacja

- STREFA A0 Przychodnia dla dzieci
- STREFA B0 Strefa biurowa
- STREFA C0 Strefa rehabilitacyjna
- STREFA D1 Strefa gabinetów lekarskich piętro 1
- STREFA E1 Strefa gabinetów lekarskich piętro 1
- STREFA F1 Strefa biurowa 1 piętro

PPU Mar Bud
ul.Norwida 4 09-200 Sierpc

BP TELECOM
09-400 Brwinów, ul. Jagodowa 20
tel. 691 710 512
biuro@bptelecom.pl

NAZWA INWESTYCJI	Zwiększenie dostępności do Podstawowej Opieki Zdrowotnej w SP ZOZ w Żuromine dla osób z niepełnosprawnością		SKALA: ND
RYSUNEK	RZUT PIĘTRA 1 - INSTALACJA KOLEJKOWA I ZAJĘTYCH GABINETÓW		
OBIEKT	ul. Szpitalna 56, 09-300 Żuromin kategoria budynku : XI	WERSJA: 1	PROJEKT: PT
INWESTOR	Samodzielny Publiczny Zespół Zakładów Opieki Zdrowotnej w Żuromine ul. Szpitalna 56 09-300 Żuromin	DATA: 08.2026	BRANŻA: TT

WYKONAWCA	IMIĘ I NAZWISKO	NR UPR.	PODPIS	NR RYS.
OPRACOWAŁ mgr. TELETECHNICZNA	inż. Norbert Górzyński	STP 028/2014 NIMOZ XLIX/095 TECHOM SA4 2009/P/2008 PRAC ZAB TECHN PZT 4148 CNBOP DSO nr.2/07/2009 CNBOP SSP nr.1/11/2008		PT-TT-KOL.ZAJ-02
PROJEKTANT mgr. TELETECHNICZNA	mgr inż. Ireneusz Kuźmiuk	LUB/0104/PWOT/20		
SPRAWDZAJĄCY mgr. TELETECHNICZNA	mgr inż. Józef Marecki	0941/98/U		W SZT: