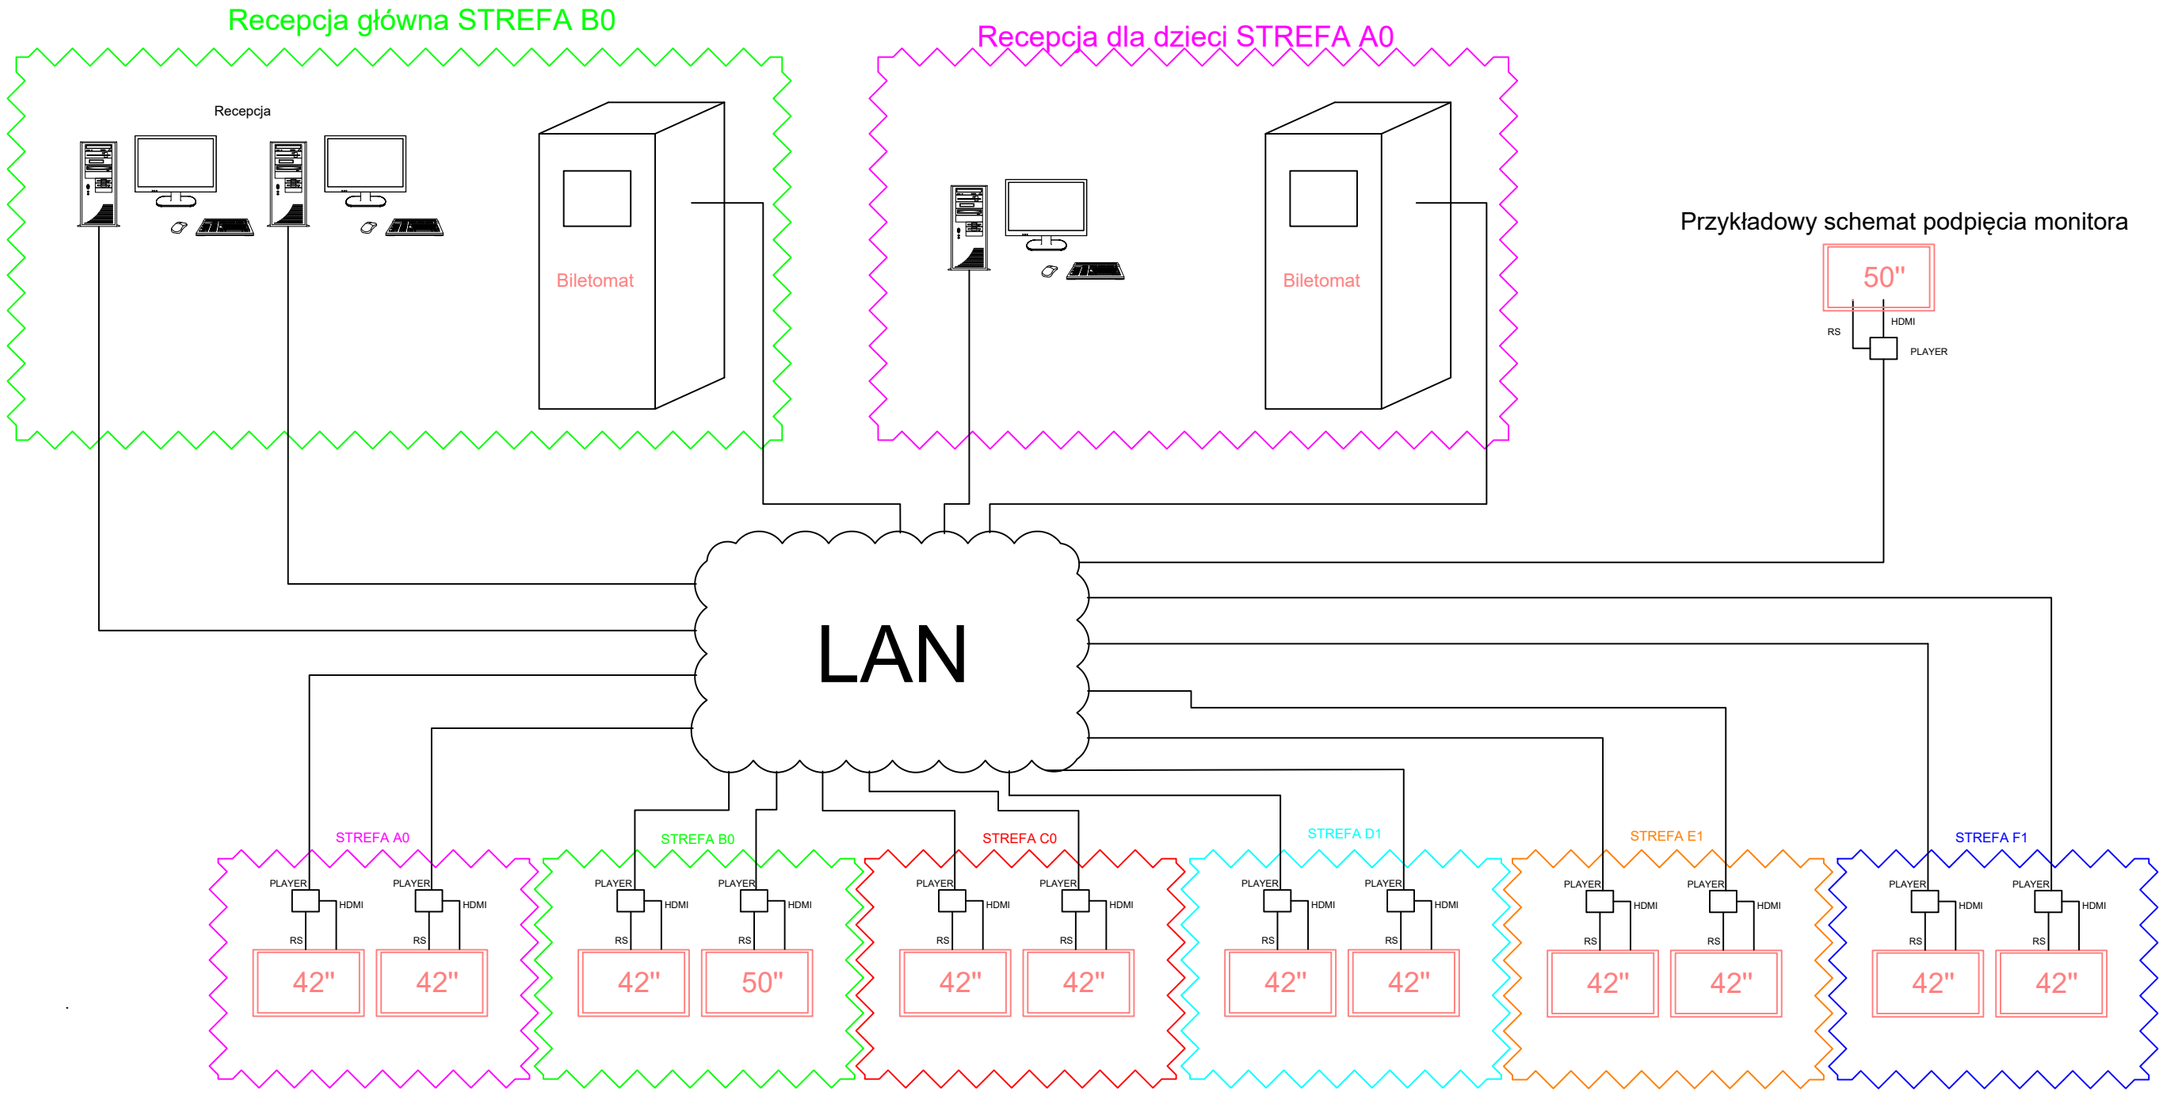


.

UWAGI:
1. Rysunek należy rozpatrywać wraz z częścią opisową.
2. Wykonawca przed przystąpieniem do robót zobowiazany jest do zapoznania się ze wszystkimi dokumentacjami branżowymi i budowlanymi.
3. Nie należy odmierzać wymiarów z rysunku, ani używać go jako szablonu. Obowiązkiem Wykonawcy jest sprawdzenie wymiaru w naturze. W wypadku jakiejkolwiek zmiany lub różnicy zauważonej między projektem a stanem faktycznym Wykonawca zobowiązany jest przekazać tę informację do biura projektowego.
4. Przepusty instalacyjne przez elementy oddzielenia ogniowego (stropy, ściany) należy zabezpieczyć w klasie odporności ogniowej przegrody.
5. Roboty budowlano-instalacyjne muszą być prowadzone z równoległą bieżącą koordynacją międzybranżową.
6. W sprawach nie określonych dokumentacją obowiązują: prawo budowlane; warunki techniczne, jakim powinny odpowiadać budynki i ich usytuowanie; warunki techniczne wykonania i odbioru robót Budowlano-montażowych (wg Ministerstwa Budownictwa i Instytutu Techniki Budowlanej); normy Polskiego Komitetu Normalizacyjnego (P.K.N.); instrukcje, wytyczne, świadectwa dopuszczenia, atesty Instytutu Techniki Budowlanej; instrukcje, wytyczne i warunki techniczne producentów i dostawców materiałów budowlano-instalacyjnych; przepisy techniczne instytucji kontrolujacych jakość materiałów i wykonywanych robót.
7. Projekt chroniony prawem autorskim.
8. Ostateczną lokalizację elementów należy potwierdzić z Inwestorem i Użytkownikiem na etapie realizacji.

LEGENDA :

50" -Monitor główny 50"

42" -Monitor zajętości gabinetów 42"

BSK -Biletomat

UWAGA: PRAWA AUTORSKIE ZASTRZEŻONE. DUBLI z dn.23.07.1994 r. Nr. 24 poz. 83 Ustawa o PRAWIE AUTORSKIE

PPU Mar Bud
ul.Norwida 4 09-200 Sierpc

BP TELECOM
09-400 Brwilno, ul. Jagodowa 20
tel. 691 710 812
biuro@bptelecom.pl

NAZWA INWESTYCJI	Zwiększenie dostępności do Podstawowej Opieki Zdrowotnej w SPZZOZ w Żurominie dla osób z niepełnosprawnością		SKALA: ND
RYSUNEK	SCHEMAT IDEOWY- INSTALACJA SYSTEMU KOLEJKOWEGO		
OBIEKT	ul. Szpitalna 56, 09-300 Żuromin kategoria budynku : XI	WERSJA: 1	PROJEKT: PT
INWESTOR	Samodzielny Publiczny Zespół Zakładów Opieki Zdrowotnej w Żurominie ul. Szpitalna 56 09-300 Żuromin	DATA: 08.2026	BRANŻA: TT

WYKONAWCA	IMIĘ I NAZWISKO	NR UPR.	PODPIS
OPRACOWAŁ BR. TELETECHNICZNA	inż. Norbert Górzyński	STP 029/2014 NIMOZ XLIX/005 TECHOM SA4 209/P/2008 PRAC ZAB TECHN PZT 4148 CNBOP DSO nr.2/07/2008 CNBOP SSP nr.1/11/2008	
PROJEKTANT BR. TELETECHNICZNA	mgr inż. Ireneusz Kuźmiuk	LUB/0104/PWOT/20	
SPRAWDZAJĄCY BR. TELETECHNICZNA	mgr inż. Józef Marecki	0941/98/U	

NR RYS.: PT-TT-KOL-ZAJ-03

nr str.