
RZUT PIĘTRA I
INSTALACJA LAN+DOM

PRZYCHODNIA

BLOK DIAGNOSTYCZNY

BLOK ŁÓŻKOWY

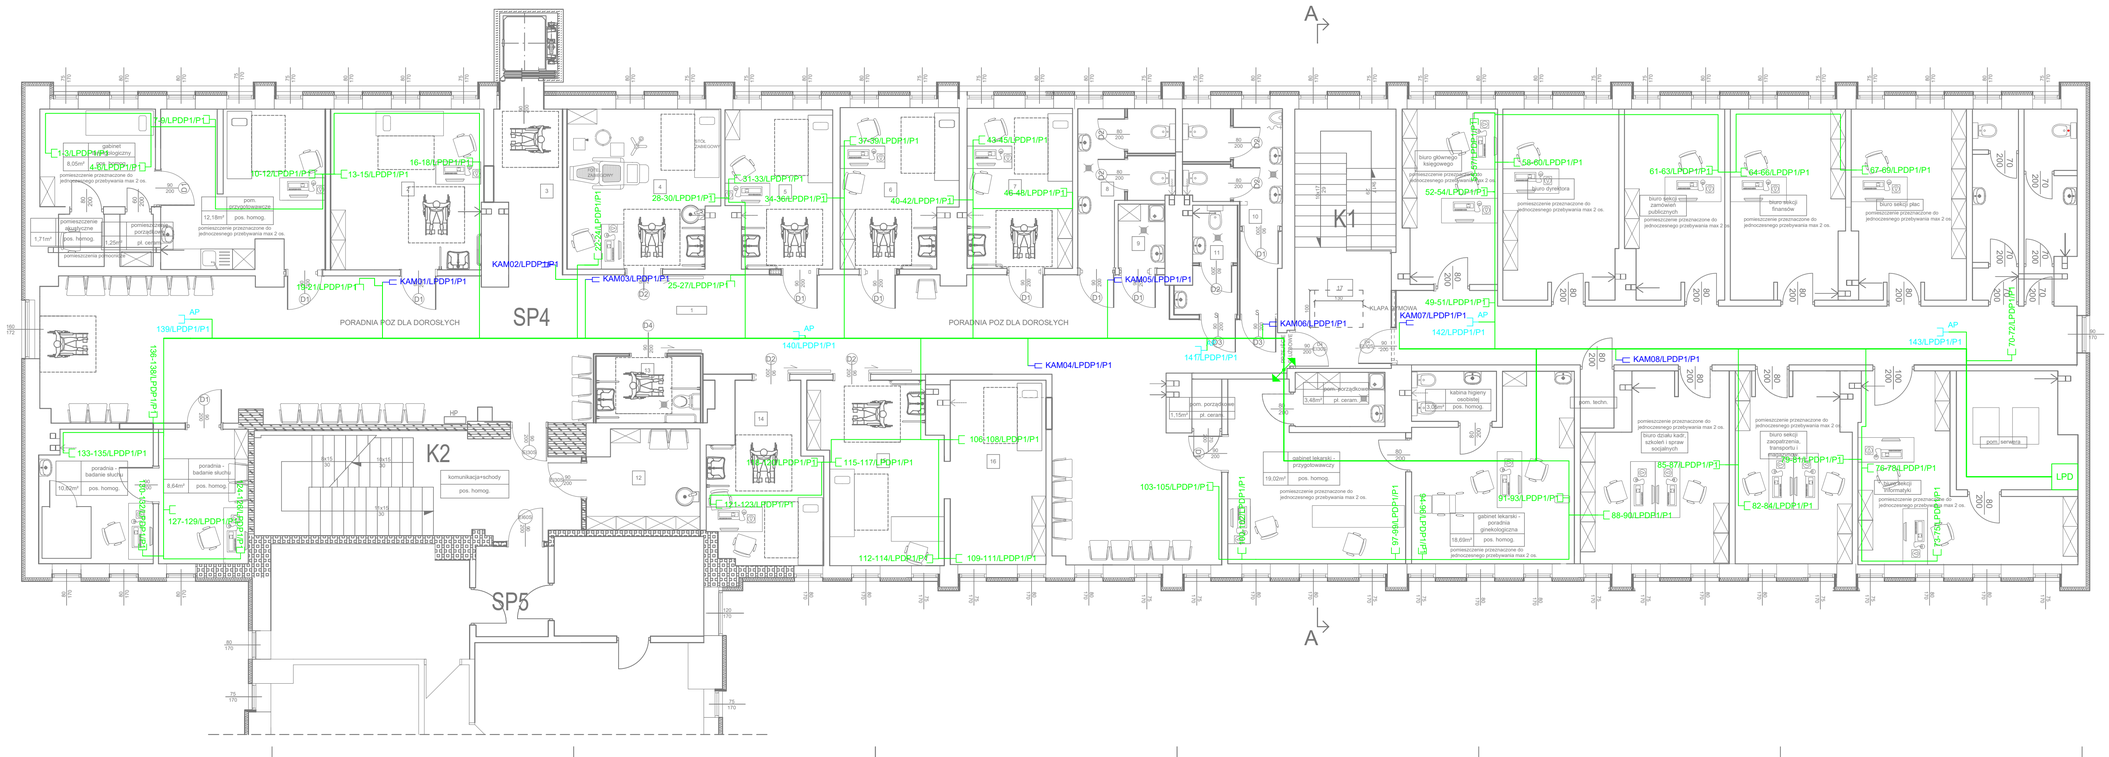

LEGENDA :



01-02/LPD/Px - gniazdo LAN 3xRj45 EL (Poza zakresem)



01/LPD/Px - gniazdo sufitowe LAN 1xRj45

KAM01/LPD/Px (Kamera) - wtyk Rj45 do podłączenia kamery

LPD - szafa rack

- pion TT

XX–XX/CC/PP - Trasa kablowa 250/60
- nr gniazd/nr LPD/nr piętra

UWAGI:
1. Rysunek należy rozpatrywać wraz z częścią opisową.
2. Wykonawca przed przystąpieniem do robót zobowiązany jest do zapoznania się ze wszystkimi dokumentacjami branżowymi i budowlanymi.
3. Nie należy odmierzać wymiarów z rysunku, ani używać go jako szablonu. Obowiązkiem Wykonawcy jest sprawdzenie wymiaru w naturze. W wypadku jakiejkolwiek zmiany lub różnicy zauważonej między projektem a stanem faktycznym Wykonawca zobowiązany jest przekazać tę informację do biura projektowego.
4. Przepusty instalacyjne przez elementy oddzielenia ogniowego (stropy, ściany) należy zabezpieczyć w klasie odporności ogniowej przegrody.
5. Roboty budowlano-instalacyjne muszą być prowadzone z równoległą bieżącą koordynacją międzybranżową.
6. W sprawach nie określonych dokumentacją obowiązują: prawo budowlane; warunki techniczne, jakim powinny odpowiadać budynki i ich usytuowanie; warunki techniczne wykonania i odbioru robót Budowlano-montażowych (wg Ministerstwa Budownictwa i Instytutu Techniki Budowlanej); normy Polskiego Komitetu Normalizacyjnego (P.K.N.); instrukcje, wytyczne, świadectwa dopuszczenia, atesty Instytutu Techniki Budowlanej; instrukcje, wytyczne i warunki techniczne producentów i dostawców materiałów budowlano-instalacyjnych; przepisy techniczne instytucji kontrolujących jakość materiałów i wykonywanych robót.
7. Projekt chroniony prawem autorskim.
8. Ostateczną lokalizację elementów należy potwierdzić z Inwestorem i Użytkownikiem na etapie realizacji.

PPU Mar Bud — ul.Norwida 4 09-200 Sierpc			
BP TELECOM — 09-400 Brwinno, ul. Jagodowa 20, tel. 691 710 512, biuro@bptelecom.pl			
NAZWA INWESTYCJI	Zwiększenie dostępności do Podstawowej Opieki Zdrowotnej w SPZOZ w Żuromine dla osób z niepełnosprawnością		SKALA: ND
RYSUNEK	RZUT PIĘTRA 1 - INSTALACJA LAN		PROJEKT: PT
OBIEKT	ul. Szpitalna 56, 09-300 Żuromin, kategoria budynku : XI	WERSJA: 1	BRANŻA: TT
INWESTOR	Samodzielny Publiczny Zespół Zakładów Opieki Zdrowotnej w Żuromine ul. Szpitalna 56 09-300 Żuromin	DATA: 08.2026	

WYKONAWCA	IMIĘ I NAZWISKO	NR UPR.	PODPIS	NR RYS.
OPRACOWAŁ BR. TELETECHNICZNA	inż. Norbert Górzyński	STP_028/2014 NIWOZ XI.6195 TECHOM SA4 _2009/P/2006 PIIAC ZAR TECHN PZT 4145 CNBOP DSO nr 2/07/2008 CNBOP SSP nr 1/11/2008		PT-TT-LAN-02
PROJEKTANT BR. TELETECHNICZNA	mgr inż. Ireneusz Kuźmiuk	LUB/0104/PWOT/20		
SPRAWDZAJĄCY BR. TELETECHNICZNA	mgr inż. Józef Marecki	0941/98/U		IV str: