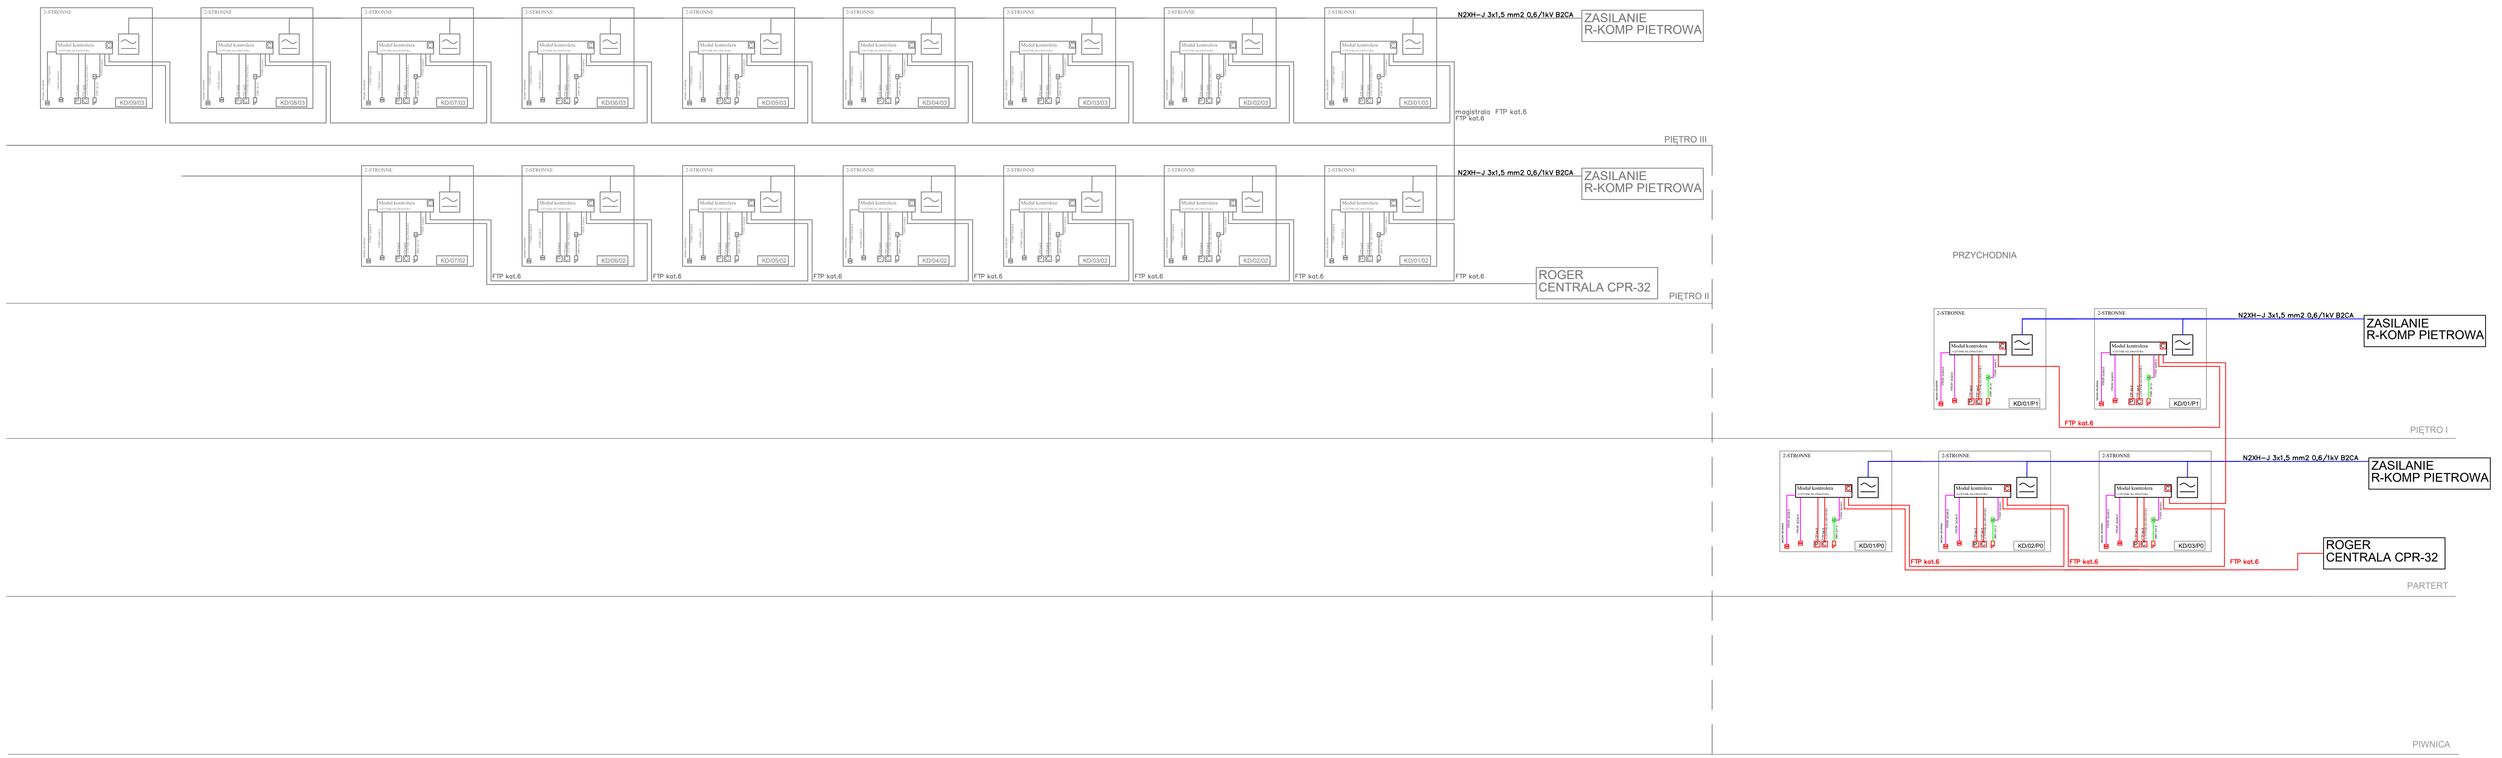



UWAGI:
1. Rysunek należy rozpatrywać wraz z częścią opisową.
2. Wykonawca przed przystąpieniem do robót zobowiązany jest do zapoznania się ze wszystkimi dokumentacjami branżowymi i budowlanymi.
3. Nie należy odmierzać wymiarów z rysunku, ani używać go jako szablonu. Obowiązkiem Wykonawcy jest sprawdzenie wymiaru w naturze. W wypadku jakiejkolwiek zmiany lub różnicy zauważonej między projektem a stanem faktycznym Wykonawca zobowiązany jest przekazać tę informację do biura projektowego.
4. Przepusty instalacyjne przez elementy oddzielenia ogniowego (stropy, ściany) należy zabezpieczyć w klasie odporności ogniowej przegrody.
5. Roboty budowlano-instalacyjne muszą być prowadzone z równoległą bieżącą koordynacją międzybranżową.
6. W sprawach nie określonych dokumentacją obowiązują: prawo budowlane; warunki techniczne, jakim powinny odpowiadać budynki i ich usytuowanie; warunki techniczne wykonania i odbioru robót Budowlano-montażowych (wg Ministerstwa Budownictwa i Instytutu Techniki Budowlanej); normy Polskiego Komitetu Normalizacyjnego (P.K.N.); instrukcje, wytyczne, świadectwa dopuszczenia, atesty Instytutu Techniki Budowlanej; instrukcje, wytyczne i warunki techniczne producentów i dostawców materiałów budowlano-instalacyjnych; przepisy techniczne instytucji kontrolujących jakość materiałów i wykonywanych robót.
7. Projekt chroniony prawem autorskim.
8. Ostateczną lokalizację elementów należy potwierdzić z Inwestorem i Użytkownikiem na etapie realizacji.

LEGENDA:

- kontraktron
- A - przycisk awaryjnego otwarcia
- C - czytnik kart
- P - przycisk otwarcia drzwi
- zwora elektromagnetyczna
- -FTP kat.6
- -UTP kat.6
- -YTKSY 2x2x0,5
- -OMY 2x1
- -YDY 3x2,5

PPU Mar Bud
ul.Norwida 4 09-200 Sierpc

BP TELECOM
09-400 Brwinno, ul. Jagodowa 20
tel. 691 710 812
biuro@bptelecom.pl

| | | | |
|---|---|---|---|
| NAZWA INWESTYCJI | Zwiększenie dostępności do Podstawowej Opieki Zdrowotnej w SPZOZ w Żurominie dla osób z niepełnosprawnością | | SKALA: ND |
| RYSUNEK | SCHEMAT BLOKOWY - INSTALACJA SKD | | |
| OBIEKT | ul. Szpitalna 56, 09-300 Żuromin kategoria budynku : XI | WERSJA: 1 | PROJEKT: PT |
| INWESTOR | Samodzielny Publiczny Zespół Zakładów Opieki Zdrowotnej w Żurominie ul. Szpitalna 56 09-300 Żuromin | DATA: 08.2026 | BRANŻA: TT |

| WYKONAWCA | IMIĘ I NAZWISKO | NR UPR. | PODPIS | NR RYS. |
|---|---|---|---|---|
| OPRACOWAŁ mgr. TELETECHNICZNA | inż. Norbert Górzyński | STP_028/2014 NIWOZ XI.6/095 TECHOM SA4 _2009/P/2006 PRAC.ZAB.TECHN PZT 4145 CNBOP DSO nr 2/07/2008 CNBOP SSP nr.1/11/2008 | | PT-TT-SKD-03 |
| PROJEKTANT mgr. TELETECHNICZNA | mgr inż. Ireneusz Kuźmiuk | LUB/0104/PWOT/20 | | |
| SPRAWDZAJĄCY mgr. TELETECHNICZNA | mgr inż. Józef Marecki | 0941/98/U | | W 60°. |