
RZUT DACHU
INSTALACJA SSP DT + ODD

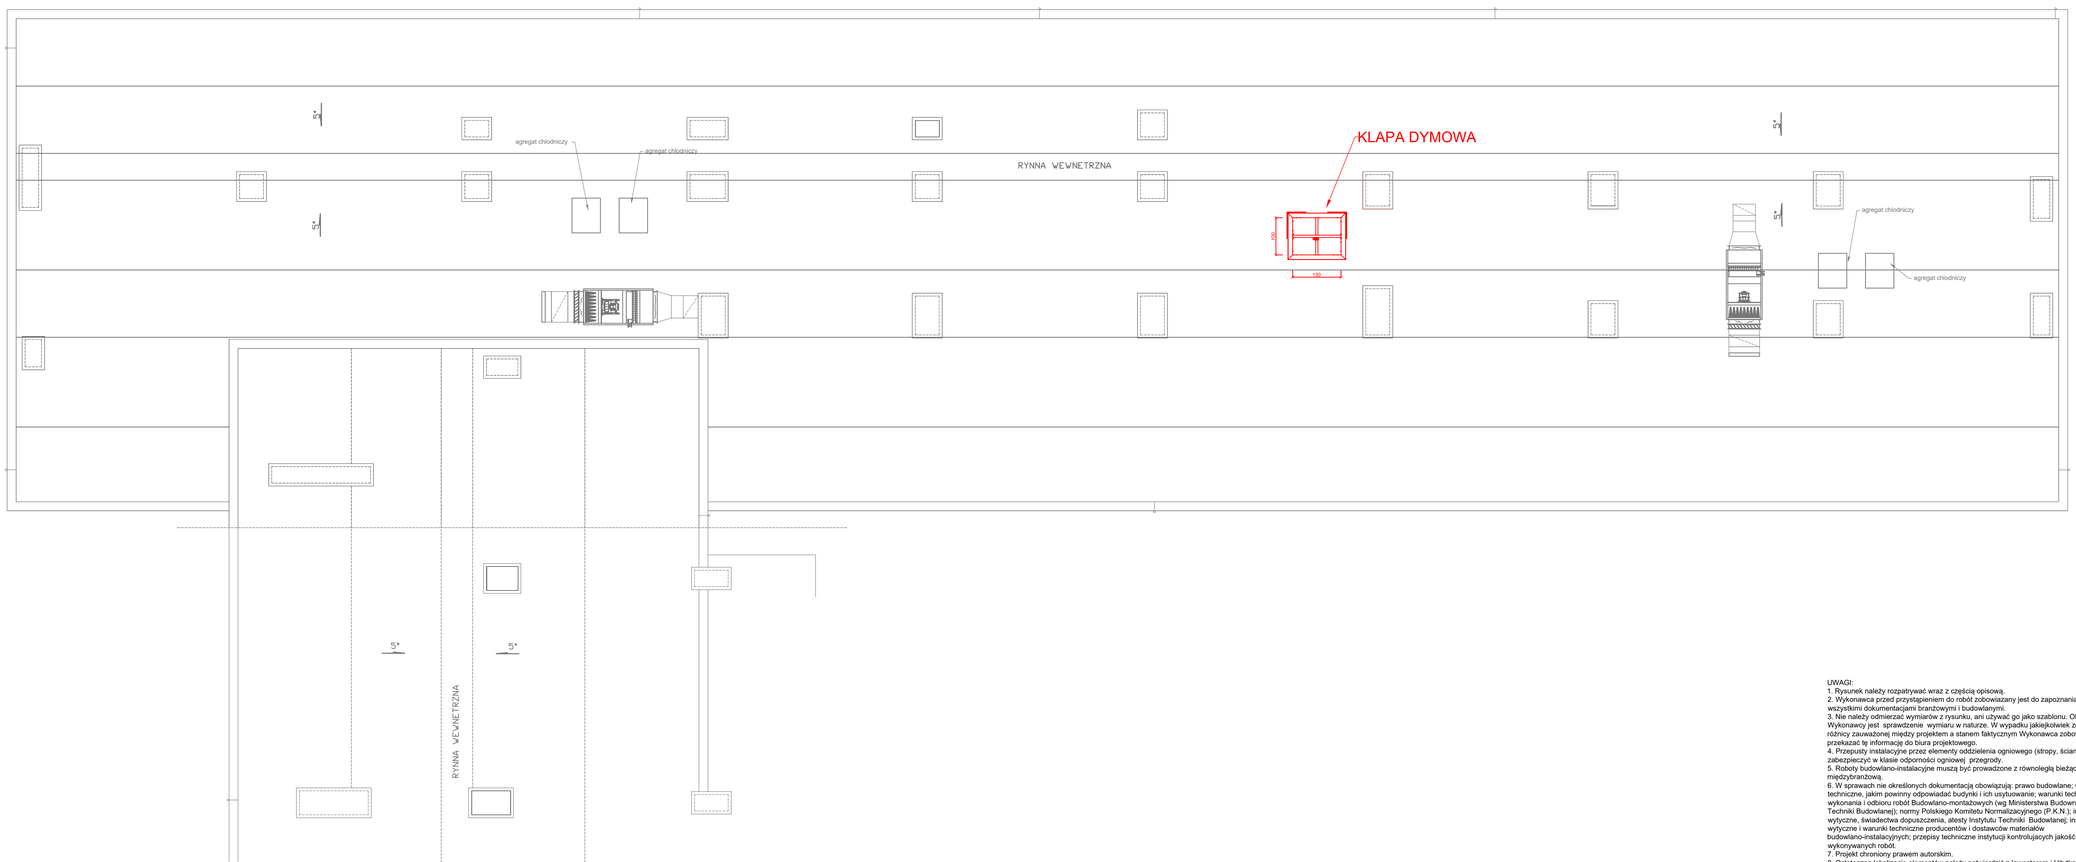



LEGENDA :

- CSP - Centrala systemu sygnalizacji pożarowej
- ZAS -Zasilacz
- P -Przycisk przewietrzania
- O -Przycisk RPO
- Centrala ODD -Centrala systemu oddymiania
- -Czujnik optyczny dymu
- -Sygnalizator dzwiękowy
- -Elektrotrzymacze do dzwi PPOŻ
- - Czujka dymu wielosensorowa z gniazdem
- - Czujka dymu wielosensorowa w przestrzeni międzystropowej ze wskaźnikiem zadziałania
- OI3 - Moduł wejścia/wyjścia 2we, 1wy
- OI14 - Moduł wejścia/wyjścia 4we, 2wy
- - Ręczny Ostrzegacz Pożarowy IP 24
- - Sygnalizator akustyczno wizualny wewnętrzny
- 001/Lx/Py - nr pętli/nr kodygnacji/nr elementu na pętlii
- - Przewód pętli dozorowej YnTKSYekw 1x2x1
- - Przewód pętli sterującej HTKSH E 90 1x2x1
- - Przewód zasilający sygnalizatory HTKSH E 90 1x2x1,4
- - Przewód zasilający HDGs E 90 3x2,5

UWAGI:
1. Rysunek należy rozpatrywać wraz z częścią opisową.
2. Wykonawca przed przystąpieniem do robót zobowiazany jest do zapoznania się ze wszystkimi dokumentacjami branżowymi i budowlanymi.
3. Nie należy odmierzać wymiarów z rysunku, ani używać go jako szablonu. Obowiązkiem Wykonawcy jest sprawdzenie wymiaru w naturze. W wypadku jakiejkolwiek zmiany lub różnicy zauważonej między projektem a stanem faktycznym Wykonawca zobowiązany jest przekazać tę informację do biura projektowego.
4. Przepusty instalacyjne przez elementy oddzielenia ogniowego (stropy, ściany) należy zabezpieczyć w klasie odporności ogniowej przegrody.
5. Roboty budowlano-instalacyjne muszą być prowadzone z równoległą bieżącą koordynacją międzybranżową.
6. W sprawach nie określonych dokumentacją obowiązują: prawo budowlane; warunki techniczne, jakim powinny odpowiadać budynki i ich usytuowanie; warunki techniczne wykonania i odbioru robót Budowlano-montażowych (wg Ministerstwa Budownictwa i Instytutu Techniki Budowlanej); normy Polskiego Komitetu Normalizacyjnego (P.K.N.); instrukcje, wytyczne, świadectwa dopuszczenia, atesty Instytutu Techniki Budowlanej; instrukcje, wytyczne i warunki techniczne producentów i dostawców materiałów budowlano-instalacyjnych; przepisy techniczne instytucji kontrolujacych jakość materiałów i wykonywanych robót.
7. Projekt chroniony prawem autorskim.
8. Ostateczna lokalizację elementów należy potwierdzić z Inwestorem i Użytkownikiem na etapie realizacji.

PPU Mar Bud — ul.Norwida 4 09-200 Sierpc			
BP TELECOM — 09-400 Brwinno, ul. Jagodowa 20, tel. 691 710 812, biuro@bptelecom.pl			
NAZWA INWESTYCJI	Zwiększenie dostępności do Podstawowej Opieki Zdrowotnej w SPZOZ w Żuromine dla osób z niepełnosprawnością		SKALA: ND
RYSUNEK	RZUT DACHU - INSTALACJA SSP ST I ODD		
OBIEKT	ul. Szpitalna 56, 09-300 Żuromin, kategoria budynku : XI	WERSJA: 1	PROJEKT: PT
INWESTOR	Samodzielny Publiczny Zespół Zakładów Opieki Zdrowotnej w Żuromine ul. Szpitalna 56 09-300 Żuromin	DATA: 08.2026	BRANŻA: TT
WYKONAWCA	IMIĘ I NAZWISKO	NR UPR.	PODPIS	NR RYS.
OPRACOWAŁ ds. TELETECHNICZNA	inż. Norbert Górzyński	STP_028/2014 NIWOZ XI.6/095 TECHOM SA4 2009/P/2006 PRAC.ZAB.TECHN PZT 4145 CNBOP DSO nr 2/07/2008 CNBOP SSP nr.1/11/2006		PT-TT-SSP-ST-03
PROJEKTANT ds. TELETECHNICZNA	mgr inż. Ireneusz Kuźmiuk	LUB/0104/PWOT/20		
SPRAWDZAJĄCY ds. TELETECHNICZNA	mgr inż. Józef Marecki	0941/98/U		W str: