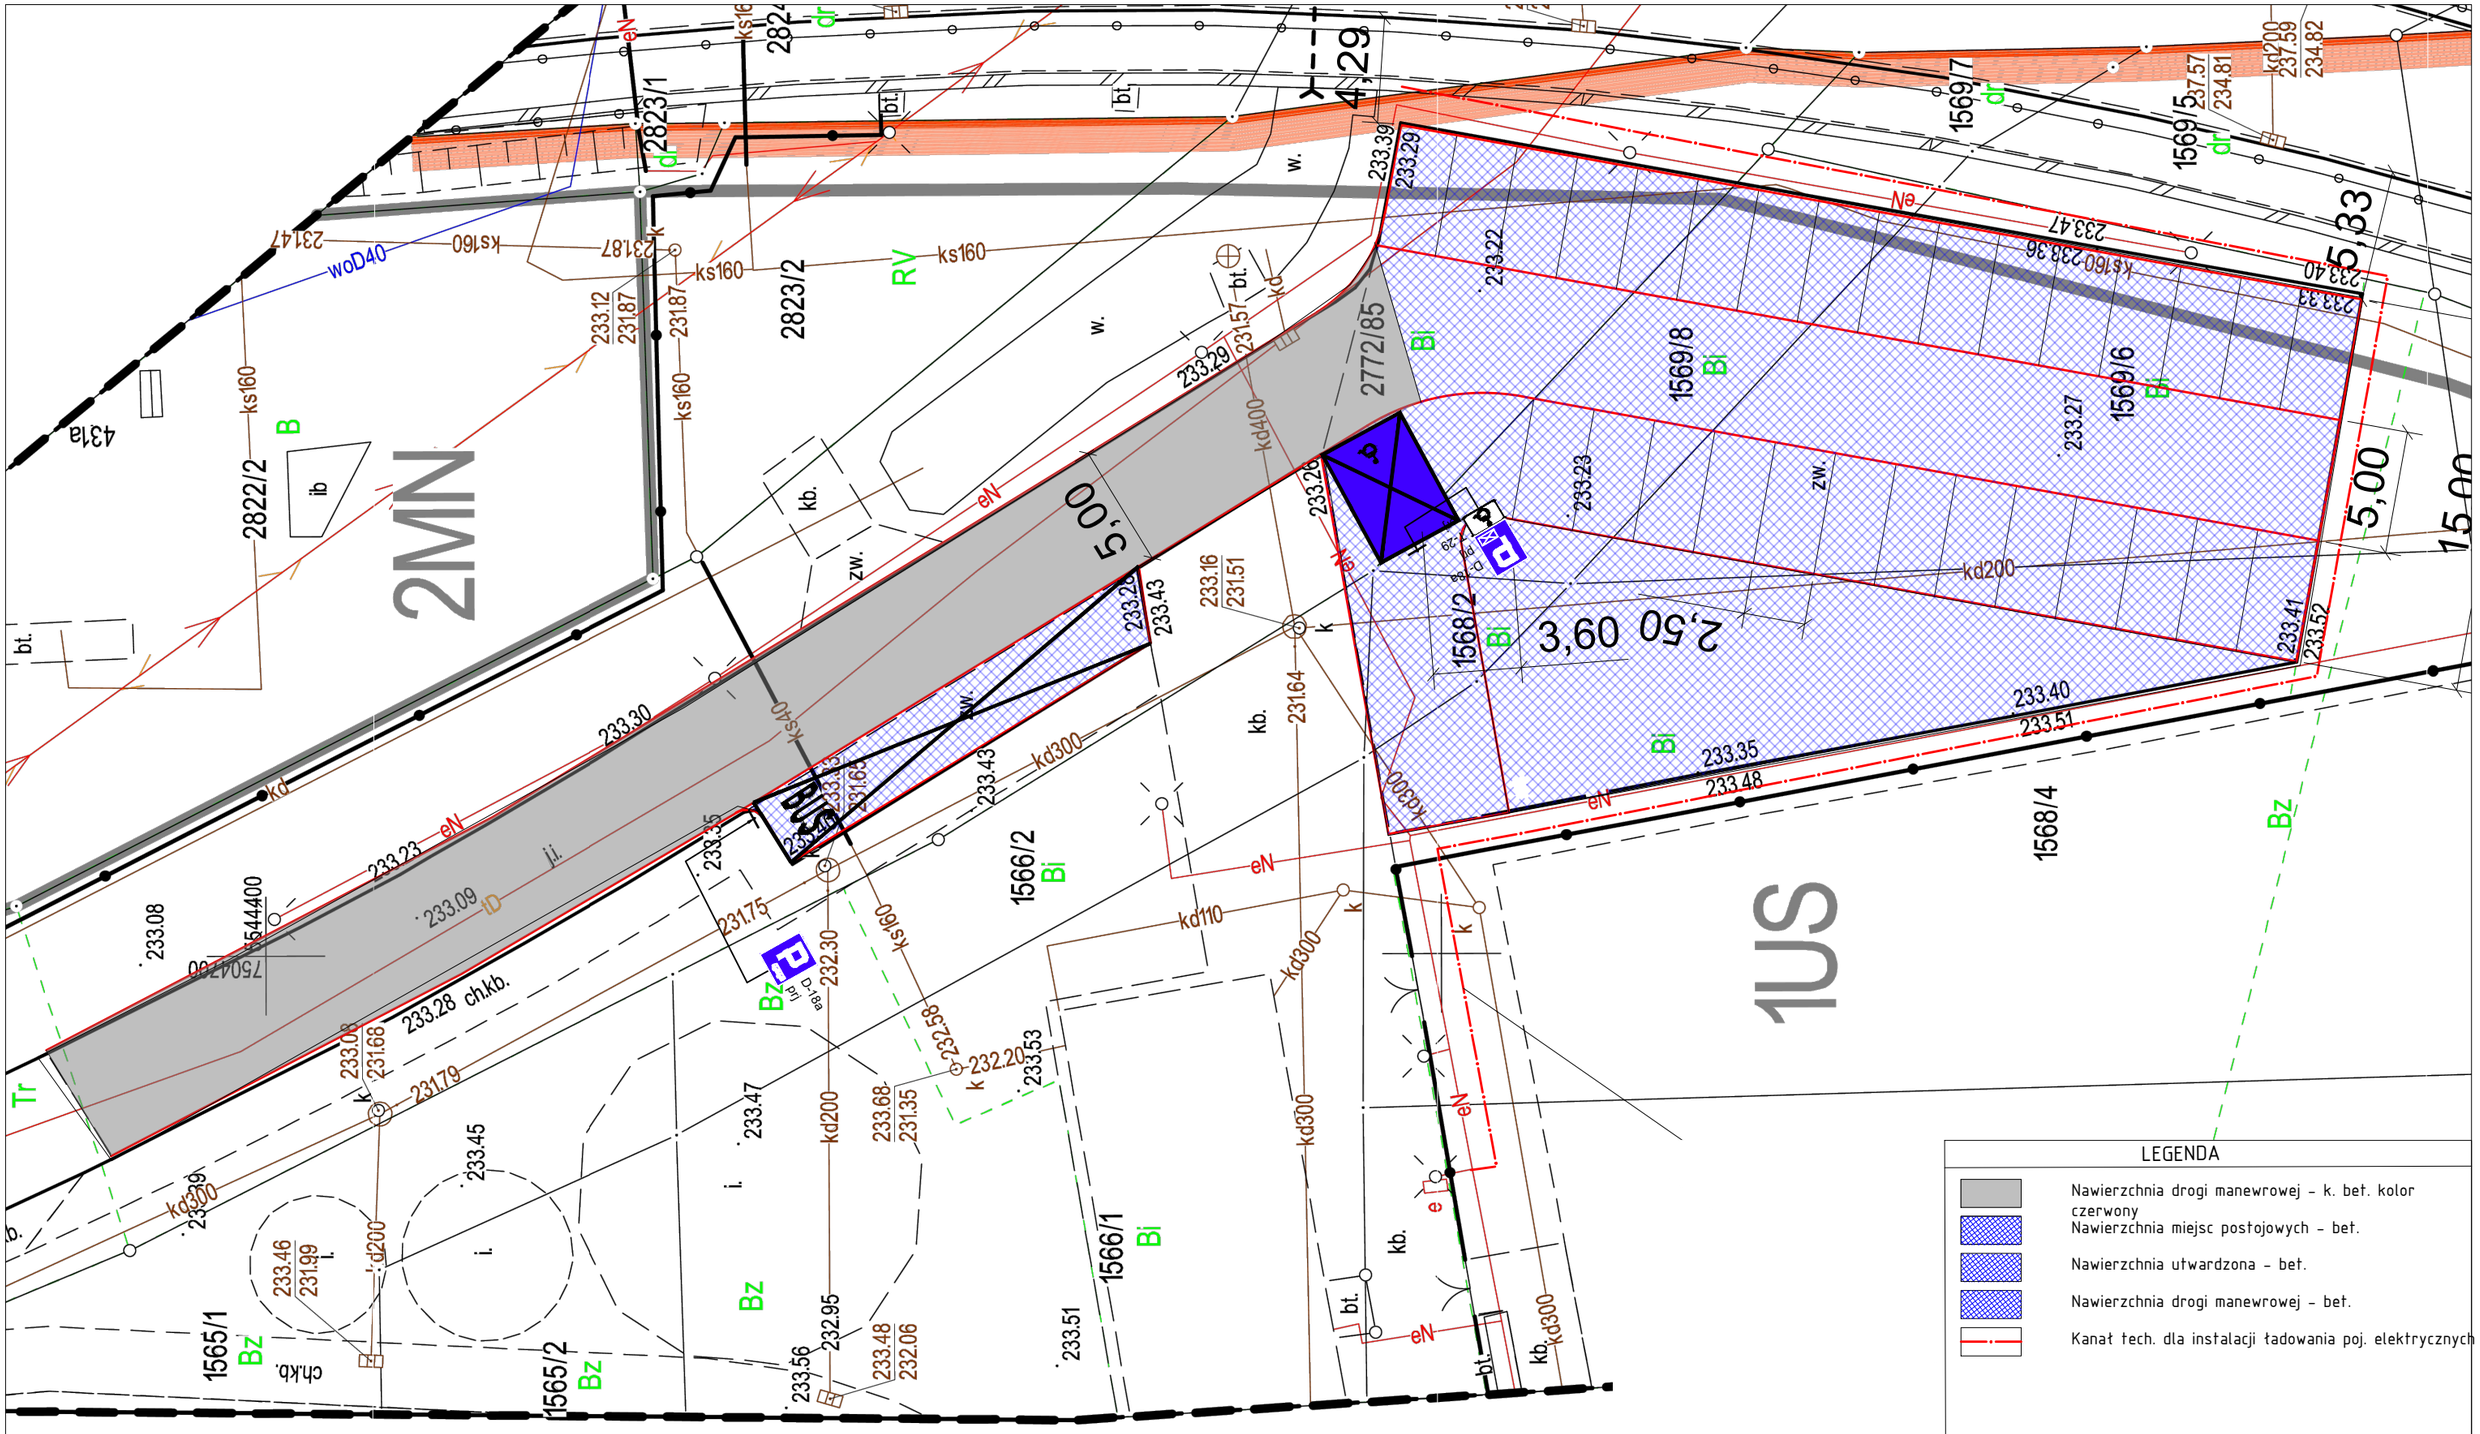

Temat: Remont istniejącego parkingu przy boisku sprotowym w miejscowości Wola Rzędzińska			
Inwestor: Gmina Tarnów ul. Krakowska 19 33-100 Tarnów		Projektant: inż. Miłosz Sacha Upr. do proj. i kier. robotami budow. w spec.inżynieryjnej drogowej w ograniczonym zakresie. Upr. MAP/0028/PWOD/17	
J. opracowywujaca: EK LINE 33-180 Gromnik ul. Kościuszki 10			
Data: czerwiec 2026	Skala: 1:250	Nr rys.: 3	Tytuł rys.: Projekt Szczegóły