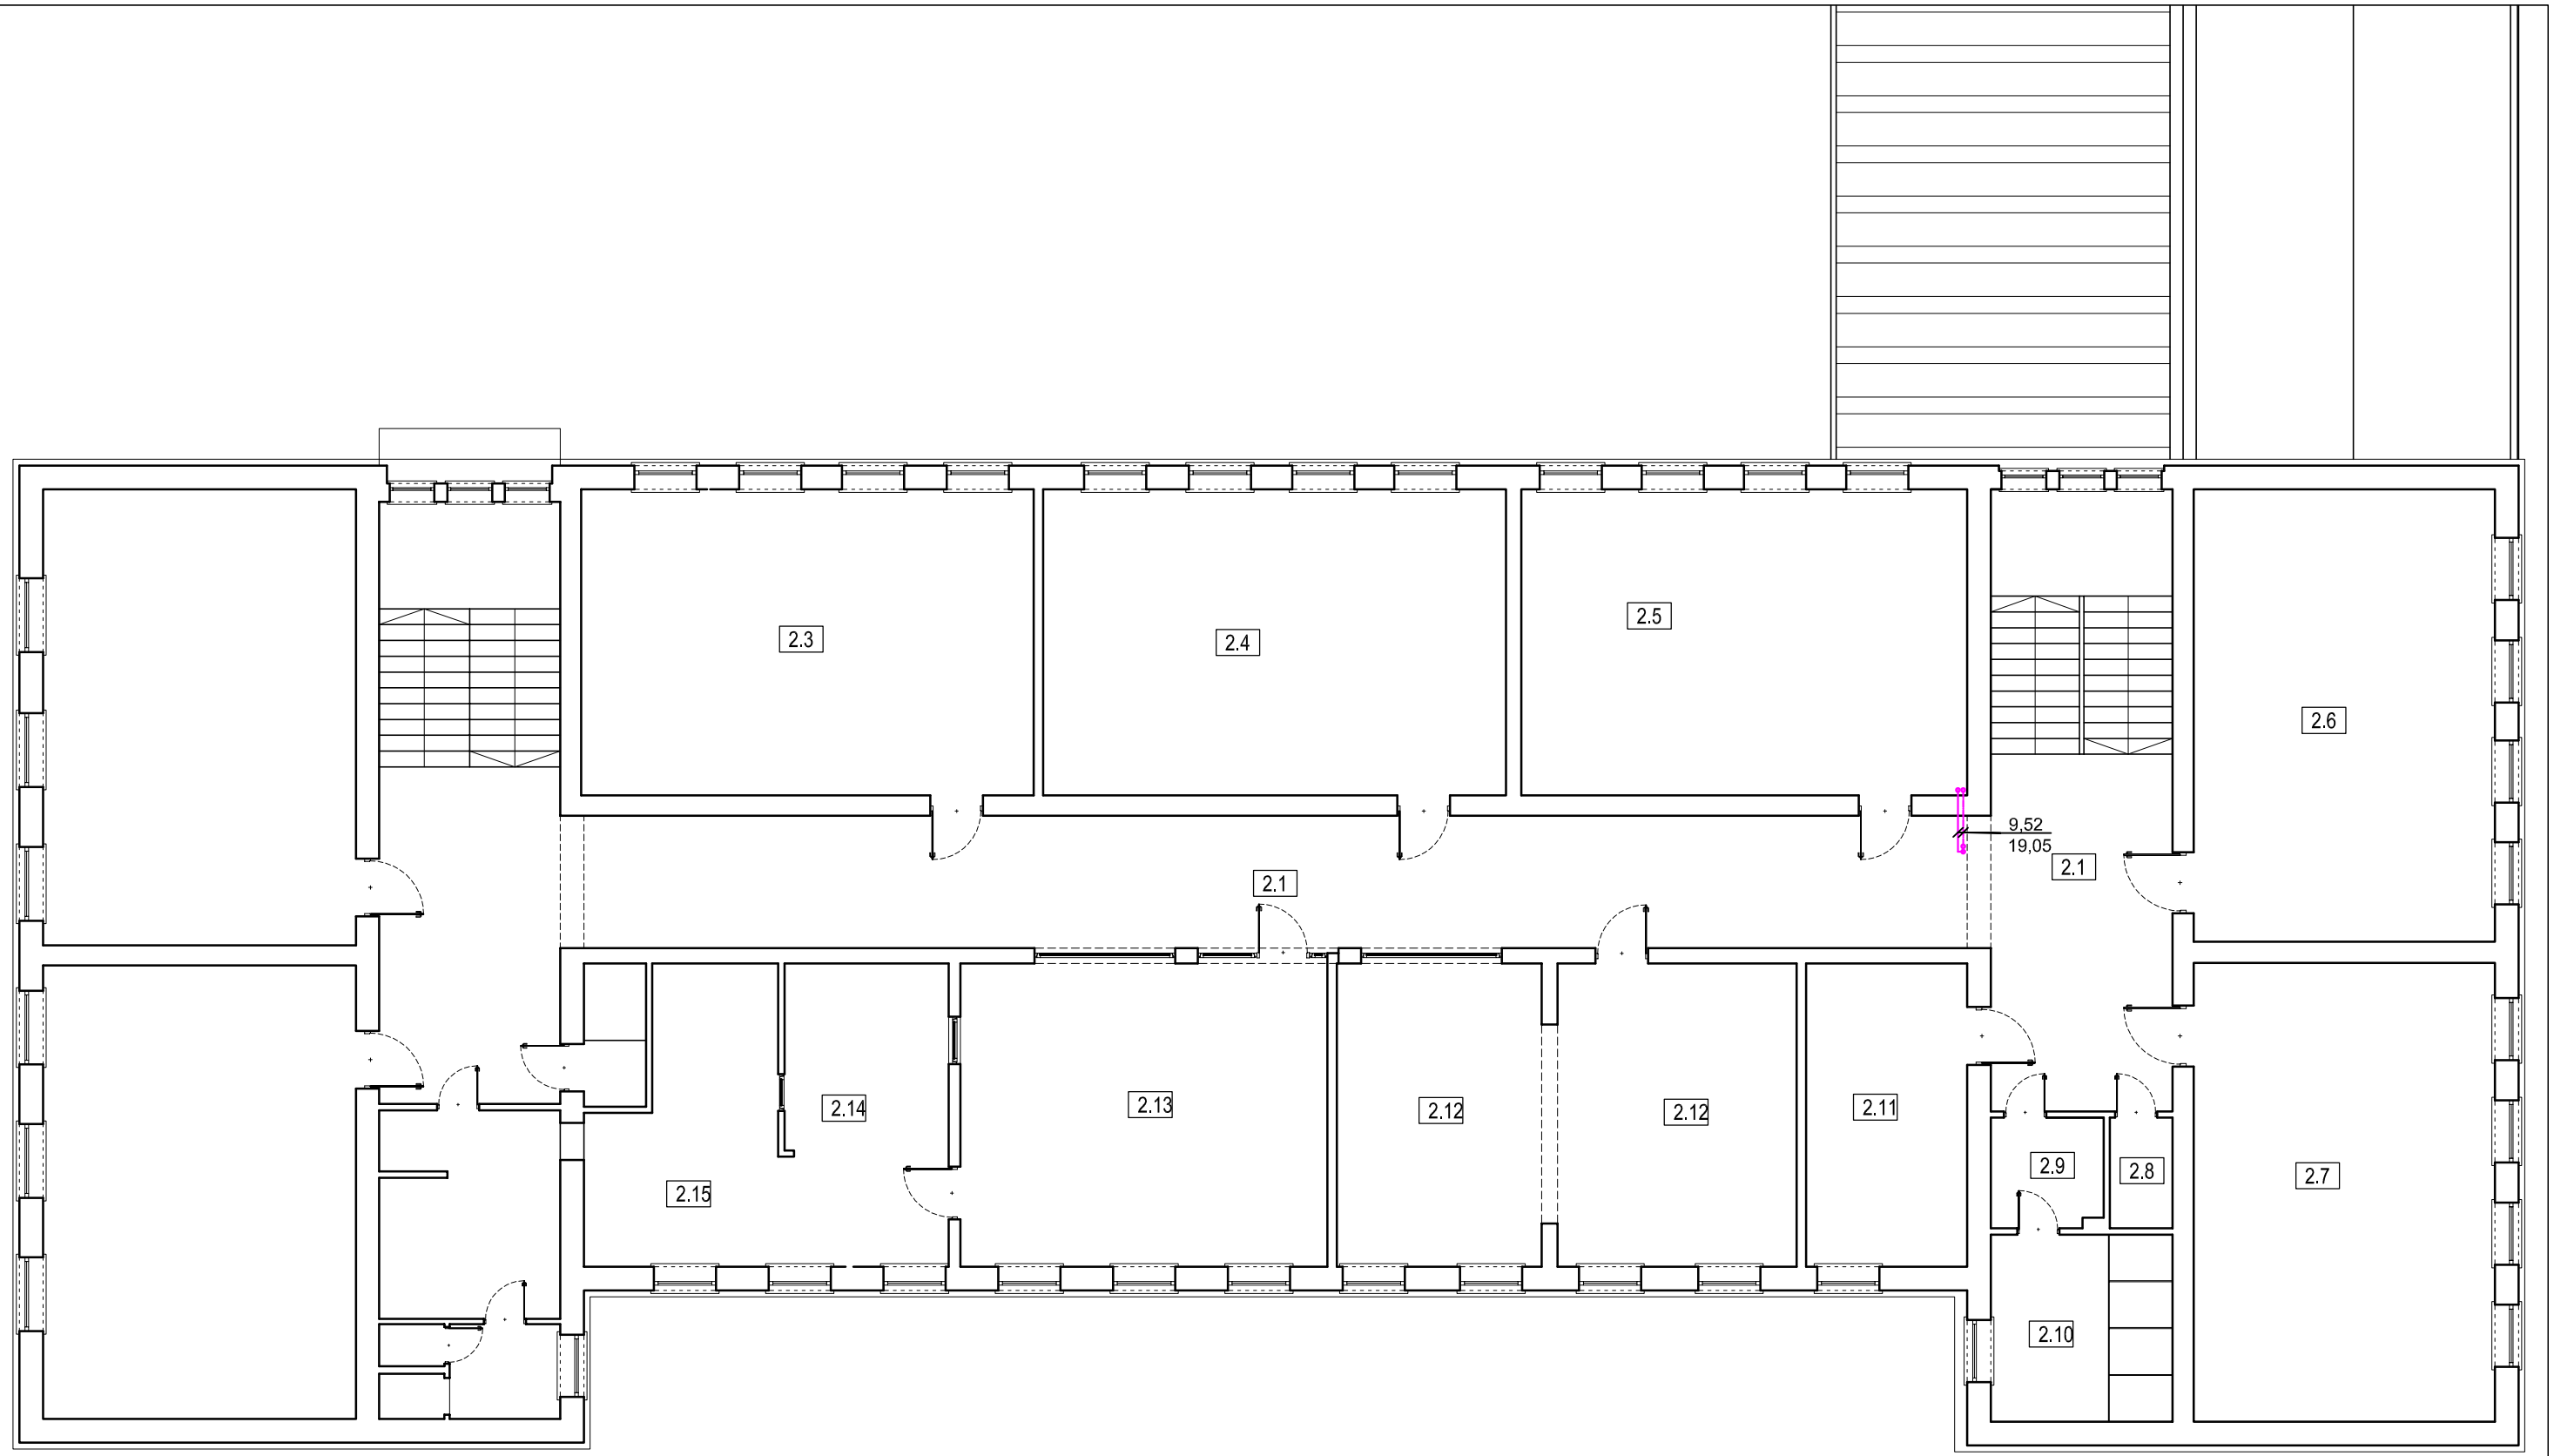



| | |
|---|---|
| NAZWA RYSUNKU<br>RZUT 2 PIĘTRA- INSTALACJA KLIMATYZACJI | SKALA:<br>1:100 |
| INWESTOR: **Gmina Żary o Statusie Miejskim**<br>ul. Rynek 1-5, 68-200 Żary | BRANŻA:<br>SANITARNA |
| NAZWA ZADANIA:<br>Wykonanie instalacji klimatyzacji w sześciu pomieszczeniach budynku Szkoły Podstawowej nr 5<br>ul. Okrzei 19, 68-200 Żary | NR RYSUNKU:<br>3S |
| | DATA:<br>02.06.2026 |
| PROJEKTANT: Grzegorz Kęsicki | |
| nr uprawnień: 65/90/Zg specj. inżynieryjno - instalacyjnej | |