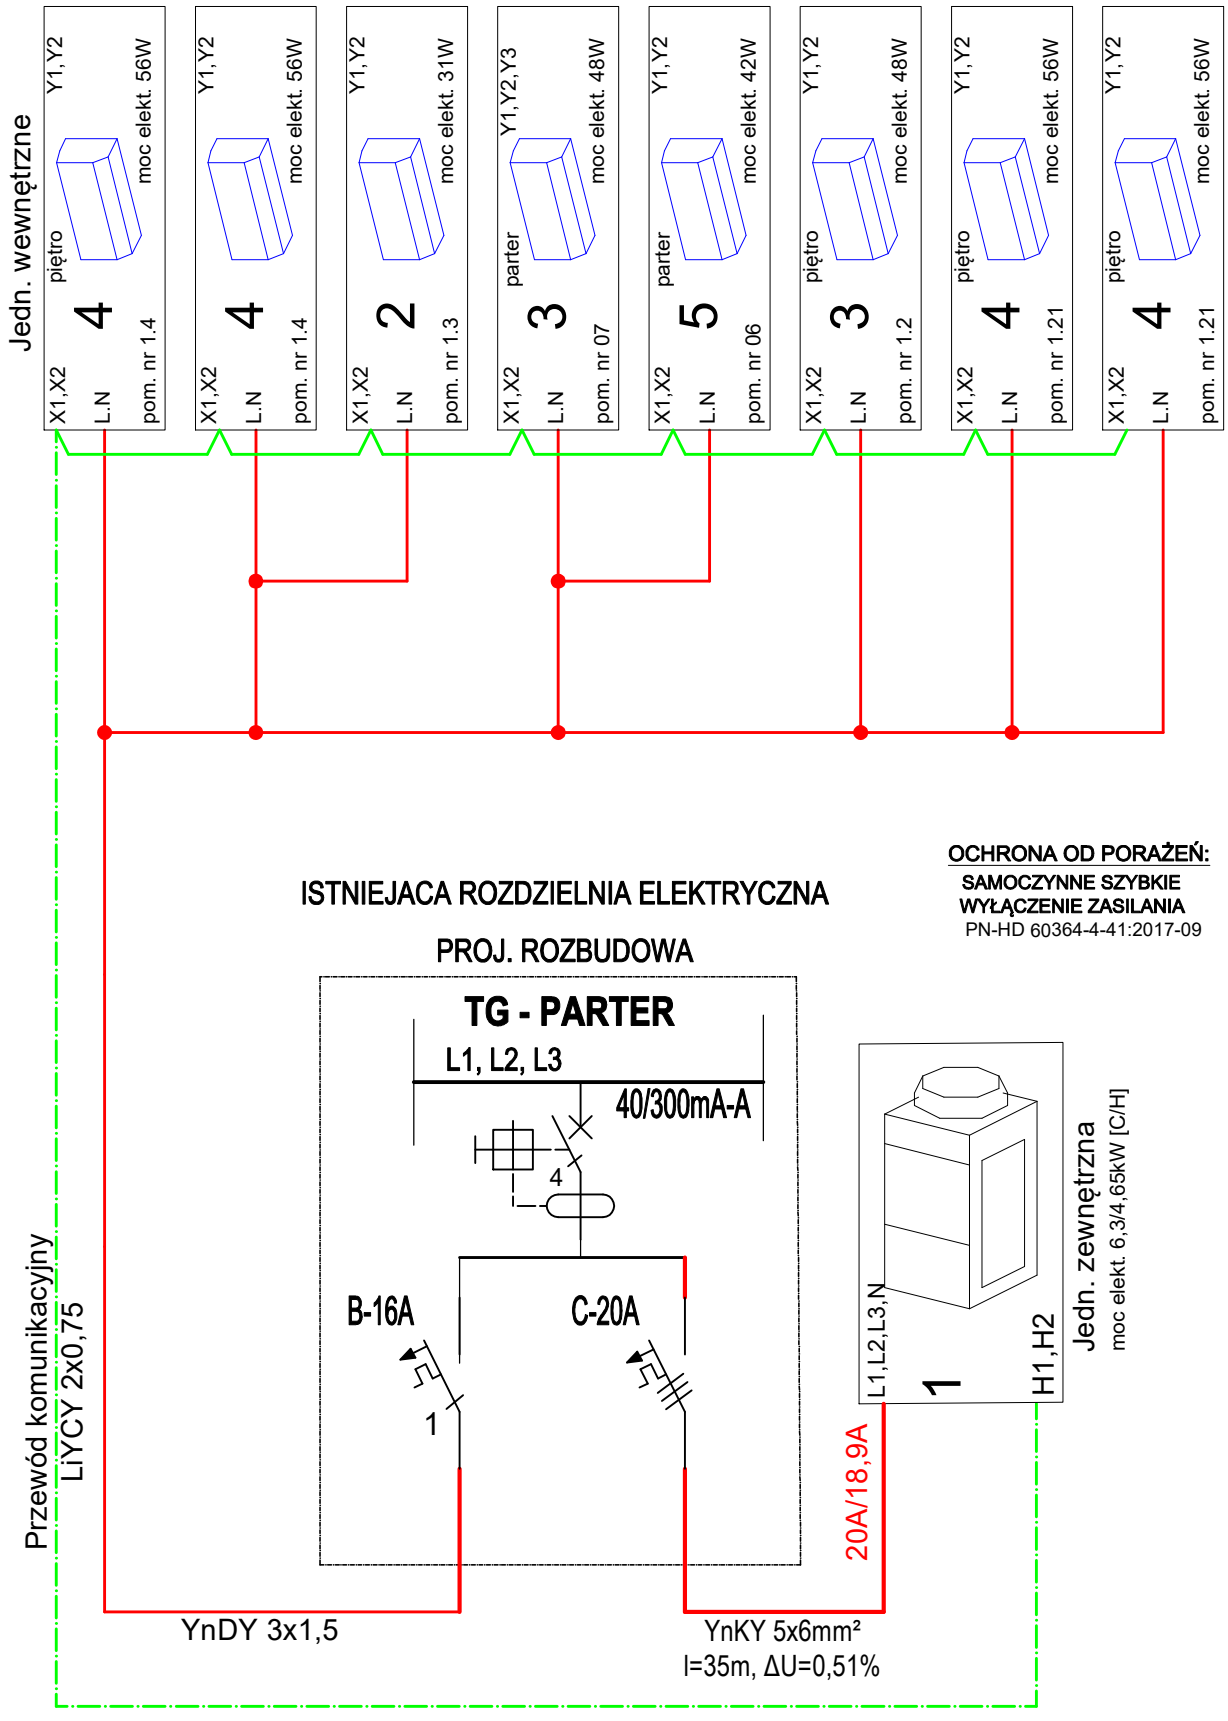



***Numeracja urządzeń wg. proj. technologii***

| | | |
|---|---|---|
| NAZWA RYSUNKU: **SCHEMAT ZASILANIA** | | SKALA: — |
| INWESTOR: **Gmina Żary o Statusie Miejskim**, ul. Rynek 1-5, 68-200 Żary | | BRANŻA: ELEKTRYCZNA |
| NAZWA ZADANIA: Wykonanie instalacji klimatyzacji w sześciu pomieszczeniach budynku Szkoły Podstawowej nr 5 ul. Okrzei 19, 68-200 Żary | | NR RYSUNKU: 5E<br>DATA: 02.06.2026 |
| PROJEKTANT | inż. Juchan Jan Łychmus | |
| nr uprawnień | 154/78/Zg specj. inżynieryjno - instalacyjnej | |