
NAZWA RYSUNKU PLAN SYTUACYJNY - INSTALACJA KLIMATYZACJI	SKALA: 1:500
INWESTOR: **Gmina Żary o Statusie Miejskim** ul. Rynek 1-5, 68-200 Żary	BRANŻA: SANITARNA
NAZWA ZADANIA: Wykonanie instalacji klimatyzacji w sześciu pomieszczeniach budynku Szkoły Podstawowej nr 5 ul. Okrzei 19, 68-200 Żary	NR RYSUNKU: 0S DATA: 02.06.2026
PROJEKTANT: Grzegorz Kęsicki	
nr uprawnień: 65/90/Zg specj. inżynieryjno - instalacyjnej	

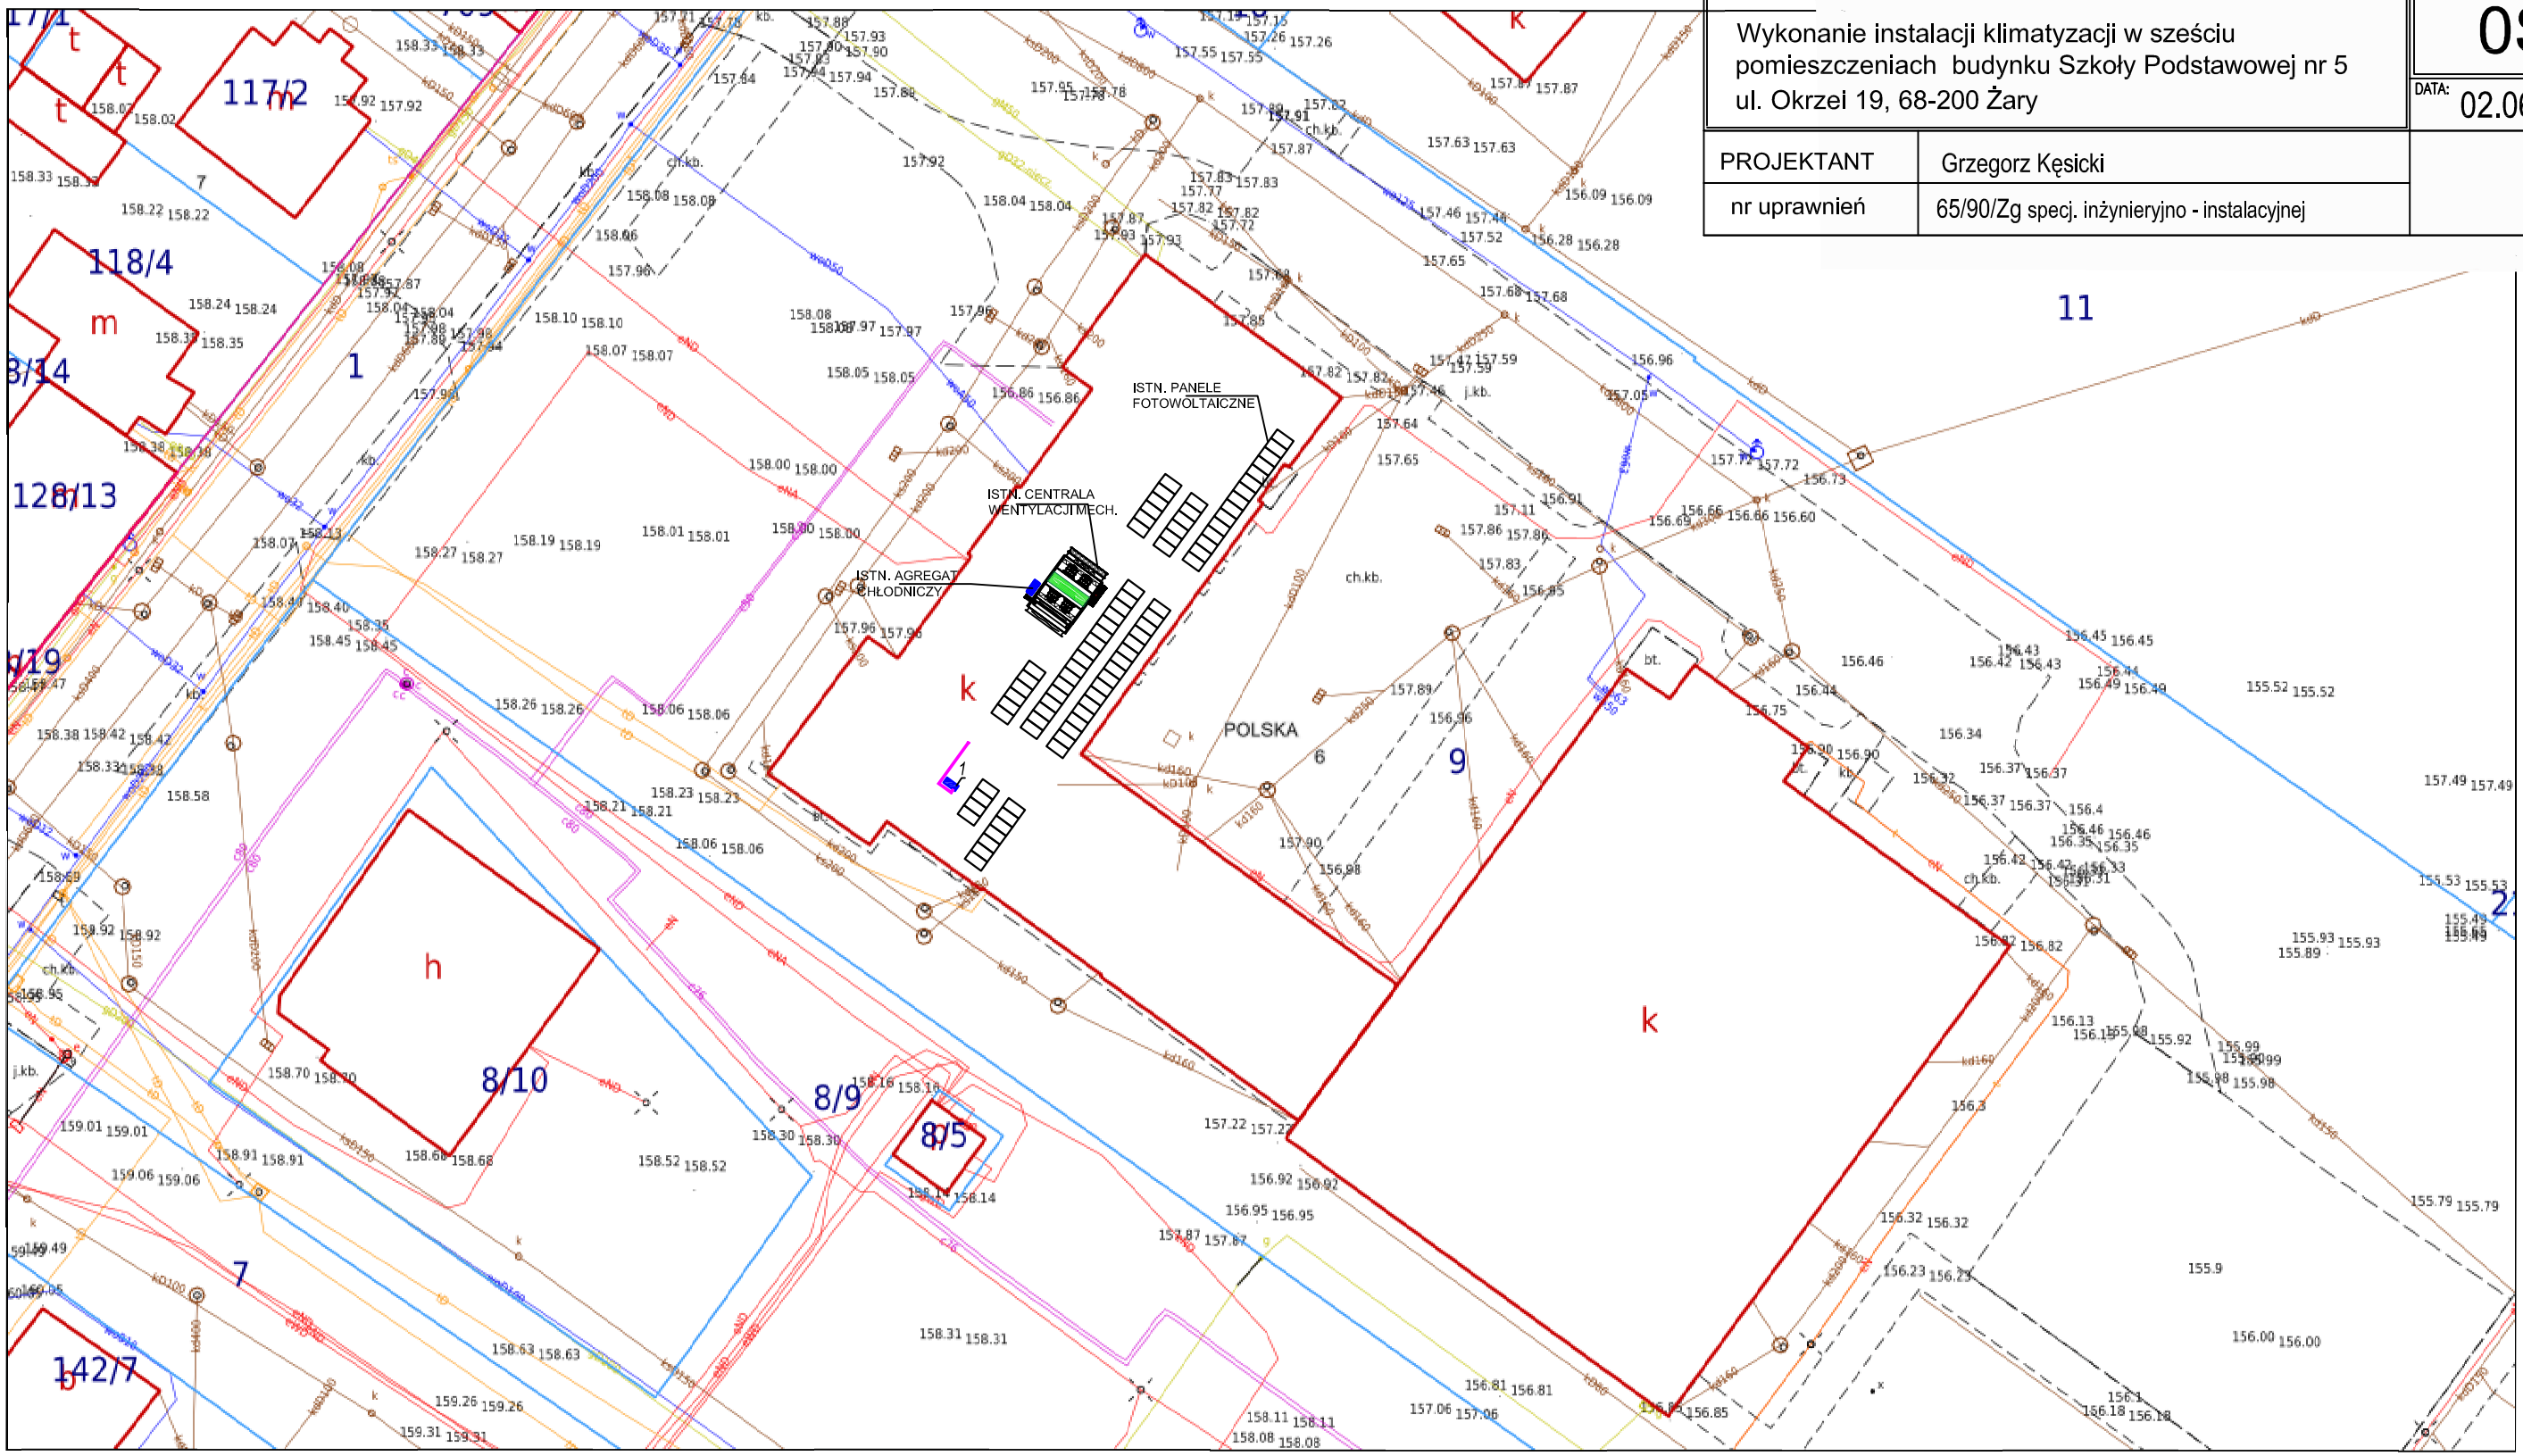

LEGENDA:
1- PROJ. JEDNOSTKA ZEWNĘTRZNA UKŁADU VRF O MOCY CHŁODNICZEJ Qch=22,4kW