PROJEKT ZAGOSPODAROWANIA TERENU
BUDOWA MAGAZYNU SPRZETU OCHRONY LUDNOŚI I OBRONY CYWILNEJ
IŁOWA ul.Żagańska 28 DZIAŁKA NR 658
OBR. 0001 JEDNOSTKA EWID.081004_5 Iłowa

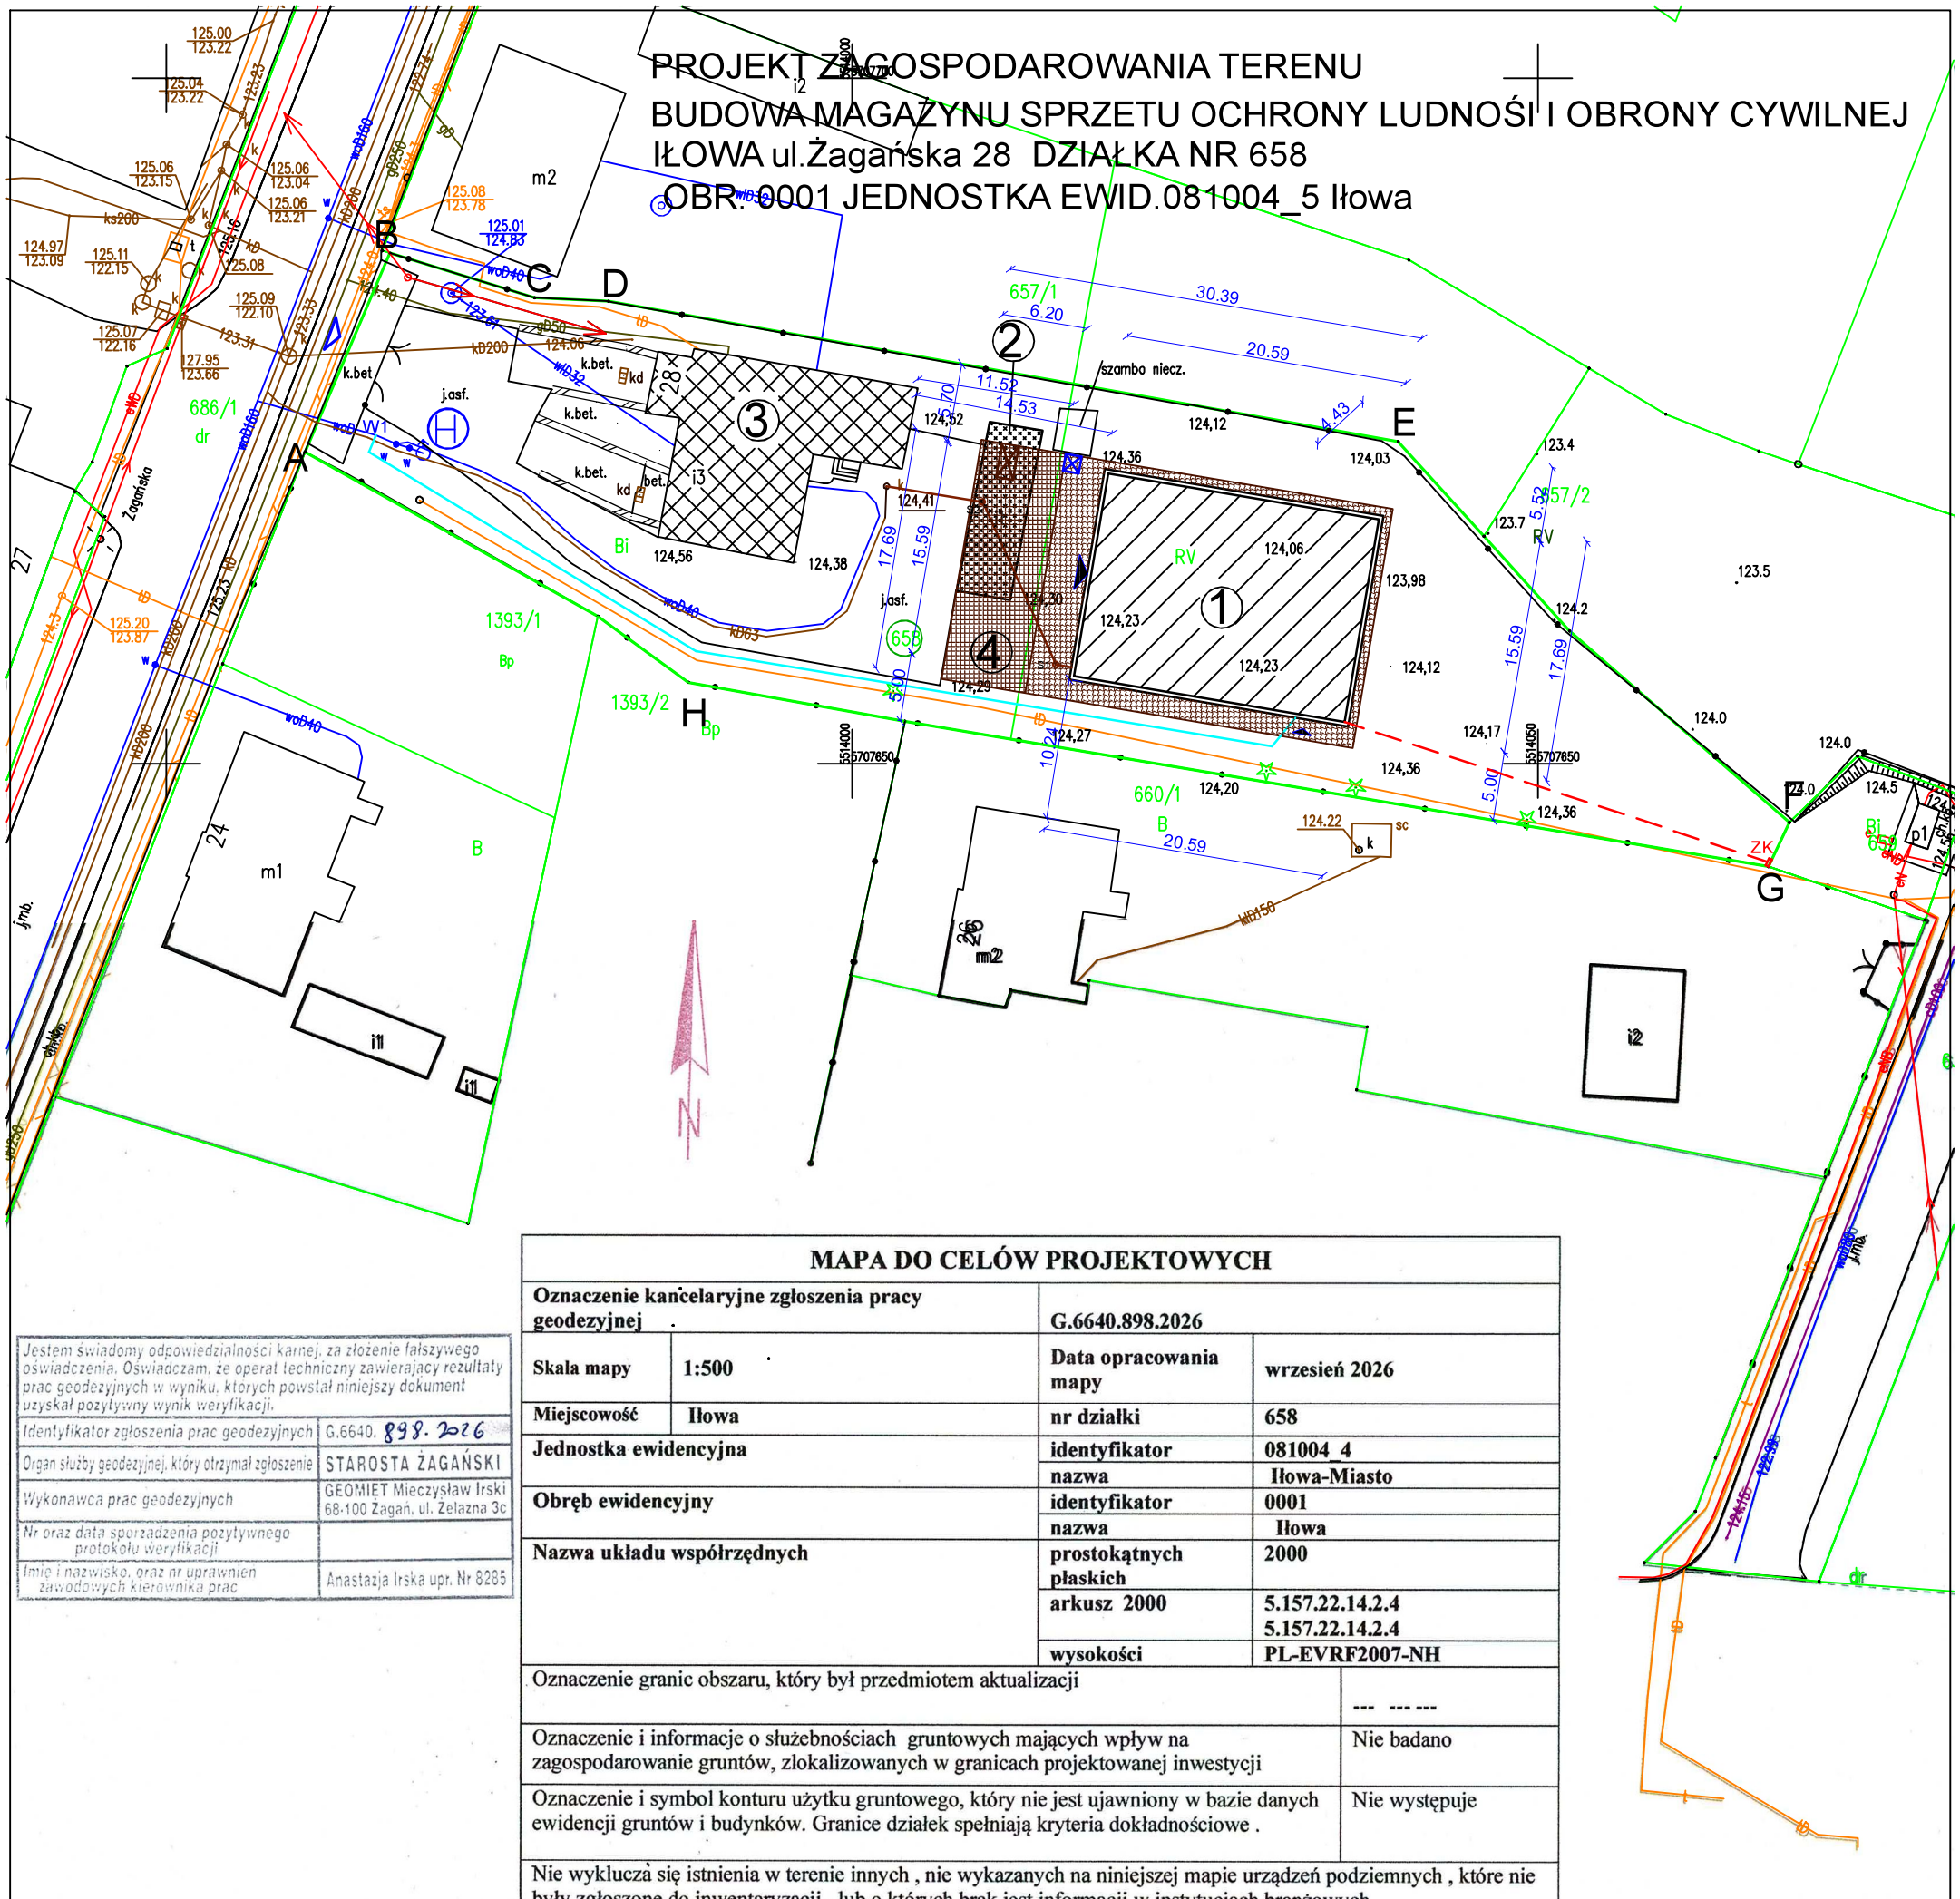

Jestem świadomy odpowiedzialności karnej, za złożenie fałszywego oświadczenia. Oświadczam, że operat techniczny zawierający rezultaty prac geodezyjnych w wyniku, których powstał niniejszy dokument uzyskał pozytywny wynik weryfikacji.	
Identyfikator zgłoszenia prac geodezyjnych	G.6640. 898. 2026
Organ służby geodezyjnej, który otrzymał zgłoszenie	STAROSTA ŻAGAŃSKI
Wykonawca prac geodezyjnych	GEOMIET Mieczysław Irski 68-100 Żagań, ul. Żelazna 3c
Nr oraz data sporządzenia pozytywnego protokołu weryfikacji	
Imię i nazwisko, oraz nr uprawnień zawodowych kierownika prac	Anastazja Irska upr. Nr 8285

MAPA DO CELÓW PROJEKTOWYCH

Oznaczenie kancelaryjne zgłoszenia pracy geodezyjnej		**G.6640.898.2026**	
Skala mapy	**1:500**	**Data opracowania mapy**	**wrzesień 2026**
Miejscowość	**Iłowa**	**nr działki**	**658**
Jednostka ewidencyjna		**identyfikator**	**081004_4**
		nazwa	**Iłowa-Miasto**
Obręb ewidencyjny		**identyfikator**	**0001**
		nazwa	**Iłowa**
Nazwa układu współrzędnych		**prostokątnych płaskich**	**2000**
		arkusz 2000	**5.157.22.14.2.4 5.157.22.14.2.4**
		wysokości	**PL-EVRF2007-NH**

Oznaczenie granic obszaru, który był przedmiotem aktualizacji	--- --- ---
Oznaczenie i informacje o służebnościach gruntowych mających wpływ na zagospodarowanie gruntów, zlokalizowanych w granicach projektowanej inwestycji	Nie badano
Oznaczenie i symbol konturu użytku gruntowego, który nie jest ujawniony w bazie danych ewidencji gruntów i budynków. Granice działek spełniają kryteria dokładnościowe .	Nie występuje
Nie wykluczà się istnienia w terenie innych , nie wykazanych na niniejszej mapie urządzeń podziemnych , które nie były zgłoszone do inwentaryzacji , lub o których brak jest informacji w instytucjach branżowych.	

GEOMIET Mieczysław Irski
ul. Żelazna 3c, ☎ 606 902 191
68-100 ŻAGAŃ,
NIP 924-129-72-94 • Regon 978035290
e-mail: geomiet@o2.pl
Nazwa/imię i nazwisko wykonawcy oraz podpis osoby reprezentującej wykonawcę

GEODETA
mgr inż. Anastazja Irska
Upr. zawodowe nr 8285
Kierownik prac geodezyjnych Anastazja Irska nr upr 8285

LEGENDA:
1. Projektowany budynek magazynu
2. Budynek Gospodarczy do rozbiórkli
3 Budynek Remizy OSP
4. Utwardzony teren
   - kostka betonowa pow. 106,93m2
   - kostka płyta ażurowa eko pow. 109,67m2

A-E Granice działki / istniejące ogrodzenie
ISTNIEJĄCY Wjazd na działkę
Wejscie do budynku
Projektowana rzędna posadzki
Numer działki
Miejsce postojowe -2,5*5m
Miejsce na pojemnik na odpady
PRZYŁACZE KANALIZACYJNE PCV SDR 160 (wpięcie na działce 658 wg odzielnego poracowania)
PRZYŁACZE WODY PE90/32 (wpięcie na działce 658 wg odzielnego poracowania)
LOKALIZACJIA HYDRANTU
LINIE KABLOWE
ZŁACZE KABLOWE

JEDNOSTKA PROJEKTOWA	PROJEKT I NADZÓR BUDOWLANY mgr inż . Daniel Sznajder ul.Przyjaciół Żołnierza 51 A 68-100 Żagań		
NAZWA OPRACOWANIA	Budowa magazynu sprzętu ochrony ludności i obrony cywilnej działka nr 658 , obręb 0001 jednostka ewid. 081004_5		
INWESTOR	Gmina Iłowa ul. Żeromskiego 27, 68-120 Iłowa		
NAZWA RYSUNKU	PLAN ZAGOSPODAROWANIA TERENU		
BRANŻA	Architektura	**SKALA 1:50**	**RYS. NR 2A**
PROJEKTANT	**mgr inż. arch. Jolanta Duziak**	68/83/GW upr. architektoniczne	
	mgr inż.Daniel Sznajder	upr.nr LBS/0024/PWOK/06 w spec konstr-budowlanej	