RZUT PRZYZIEMIA

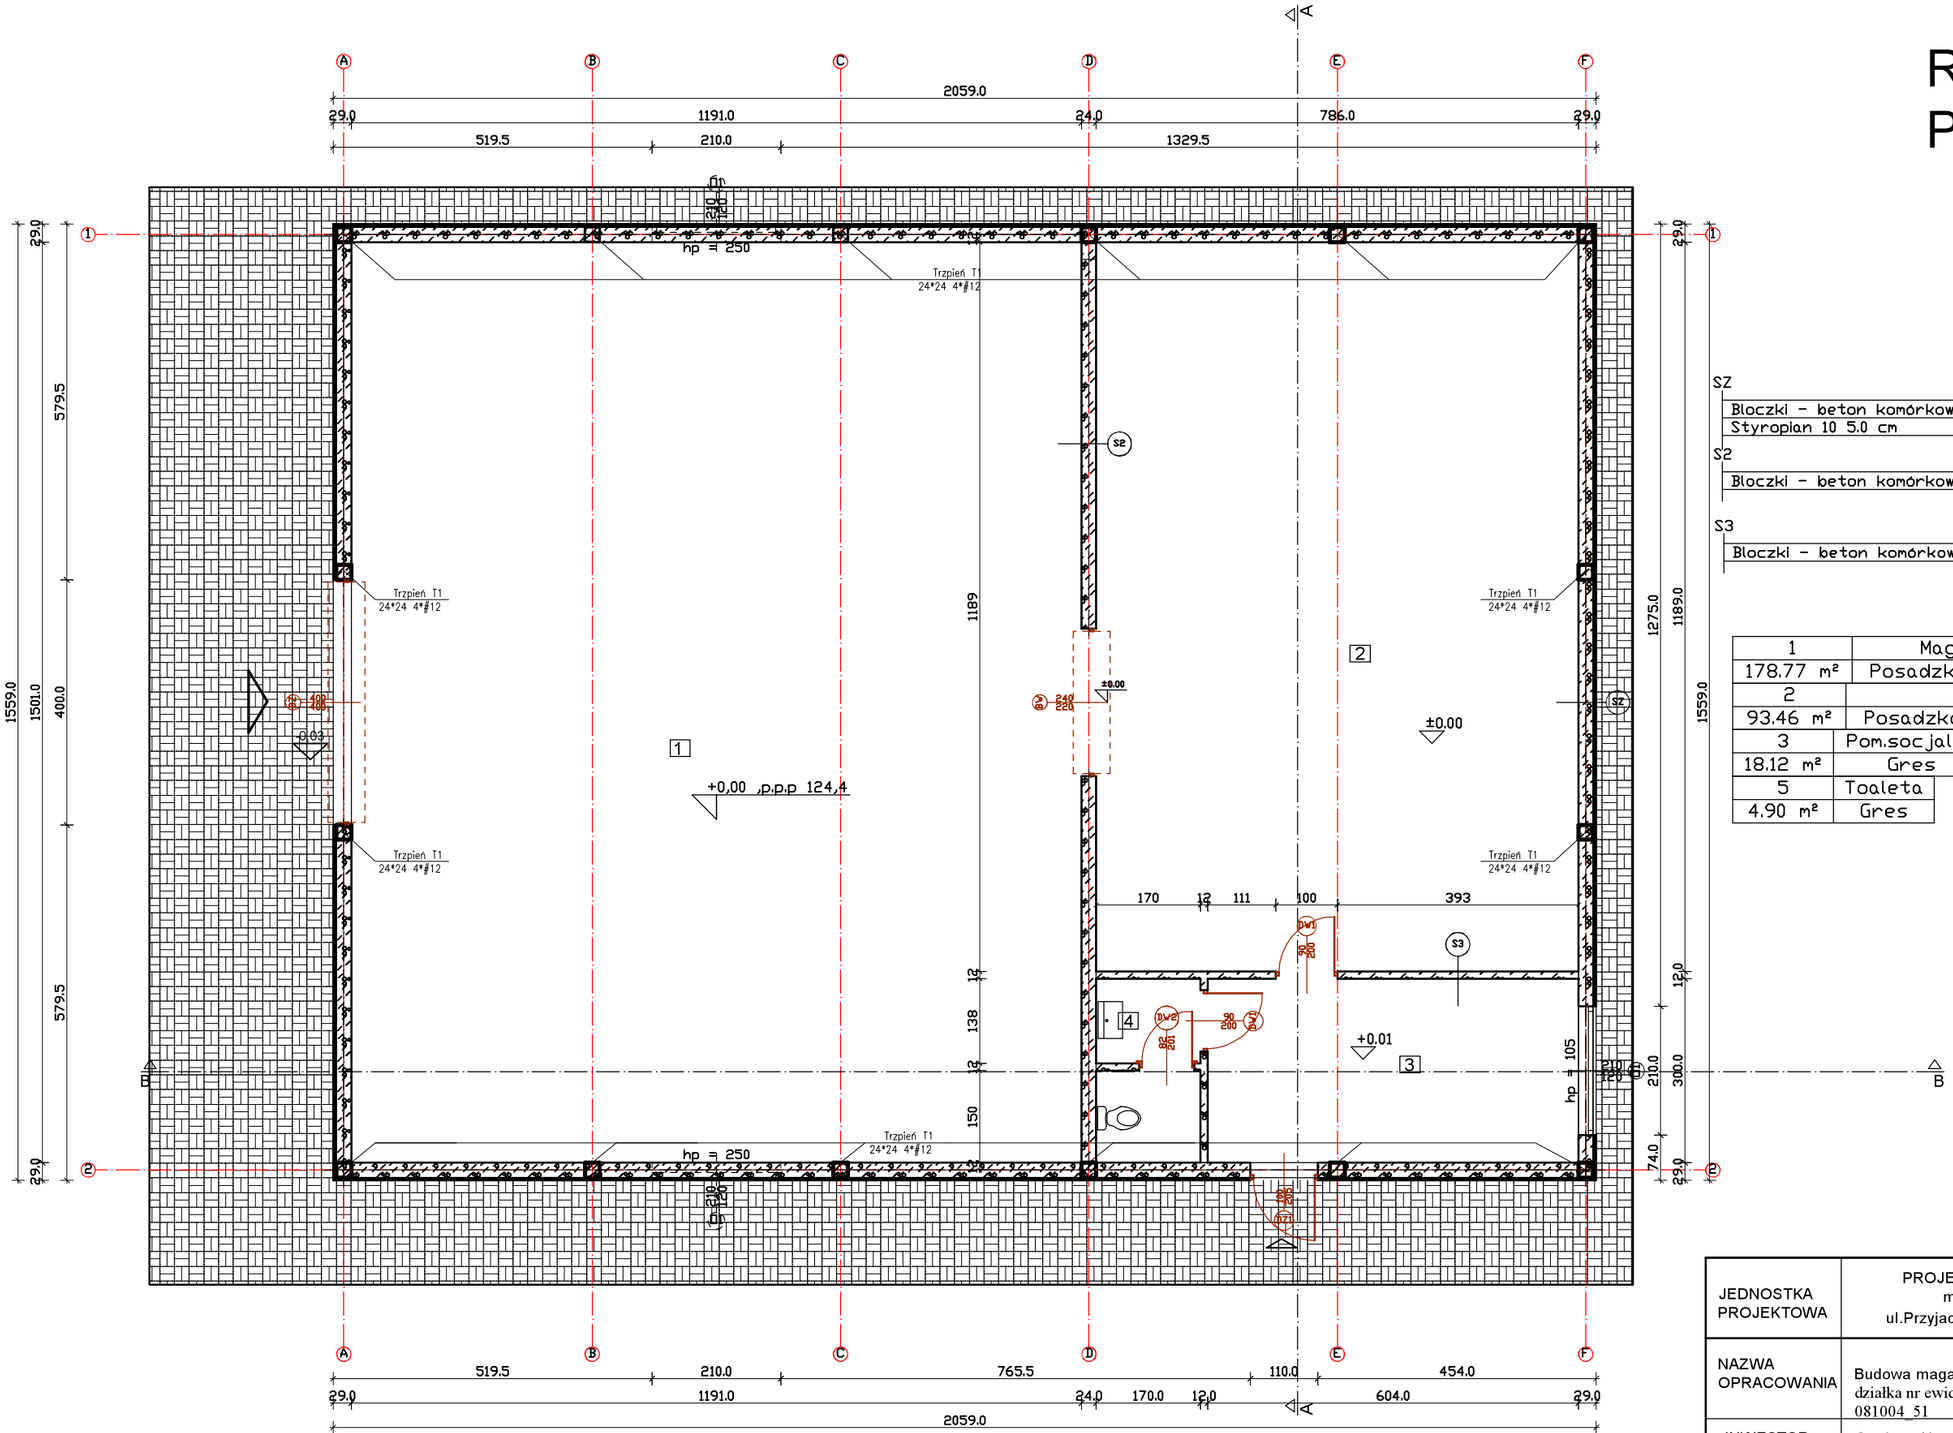

SZ

Bloczki - beton komórkowy - 600 590x240x240 mm H+H TLMA 24.0 cm
Styropian 10 5.0 cm

S2

Bloczki - beton komórkowy - 600 590x240x240 mm H+H TLMA 24.0 cm

S3

Bloczki - beton komórkowy - 500 625x115x250 mm H+H TLMB 12.0 cm

1	Magazyn I- Sprzętu
178.77 m²	Posadzka betonowa zbrojona
2	Magazyn II
93.46 m²	Posadzka betonowa zbrojona
3	Pom.socjalne
18.12 m²	Gres
5	Toaleta
4.90 m²	Gres

JEDNOSTKA PROJEKTOWA	PROJEKT I NADZÓR BUDOWLANY mgr inż . Daniel Sznajder ul.Przyjaciół Żołnierza 51 A 68-100 Żagań		
NAZWA OPRACOWANIA	Budowa magazynu sprzętu ochrony ludności i obrony cywilnej działka nr ewid. 658, obręb 0001 Iłowa, jednostka ewid. 081004_51		
INWESTOR	Gmina Iłowa ul. Żeromskiego 27, 68-120 Iłowa		
NAZWA RYSUNKU	PRZEKRÓJ PIONOWY		
BRANŻA	Architektura	**SKALA 1:100**	**RYS. NR 2**
PROJEKTANT	**mgr inż. arch. Jolanta Duziak**	68/83/GW upr. architektoniczne	
	mgr inż.Daniel Sznajder	upr.nr **LBS/0024/PWOK/06** **w spec konstr-budowlanej**	