RZUT DACHU

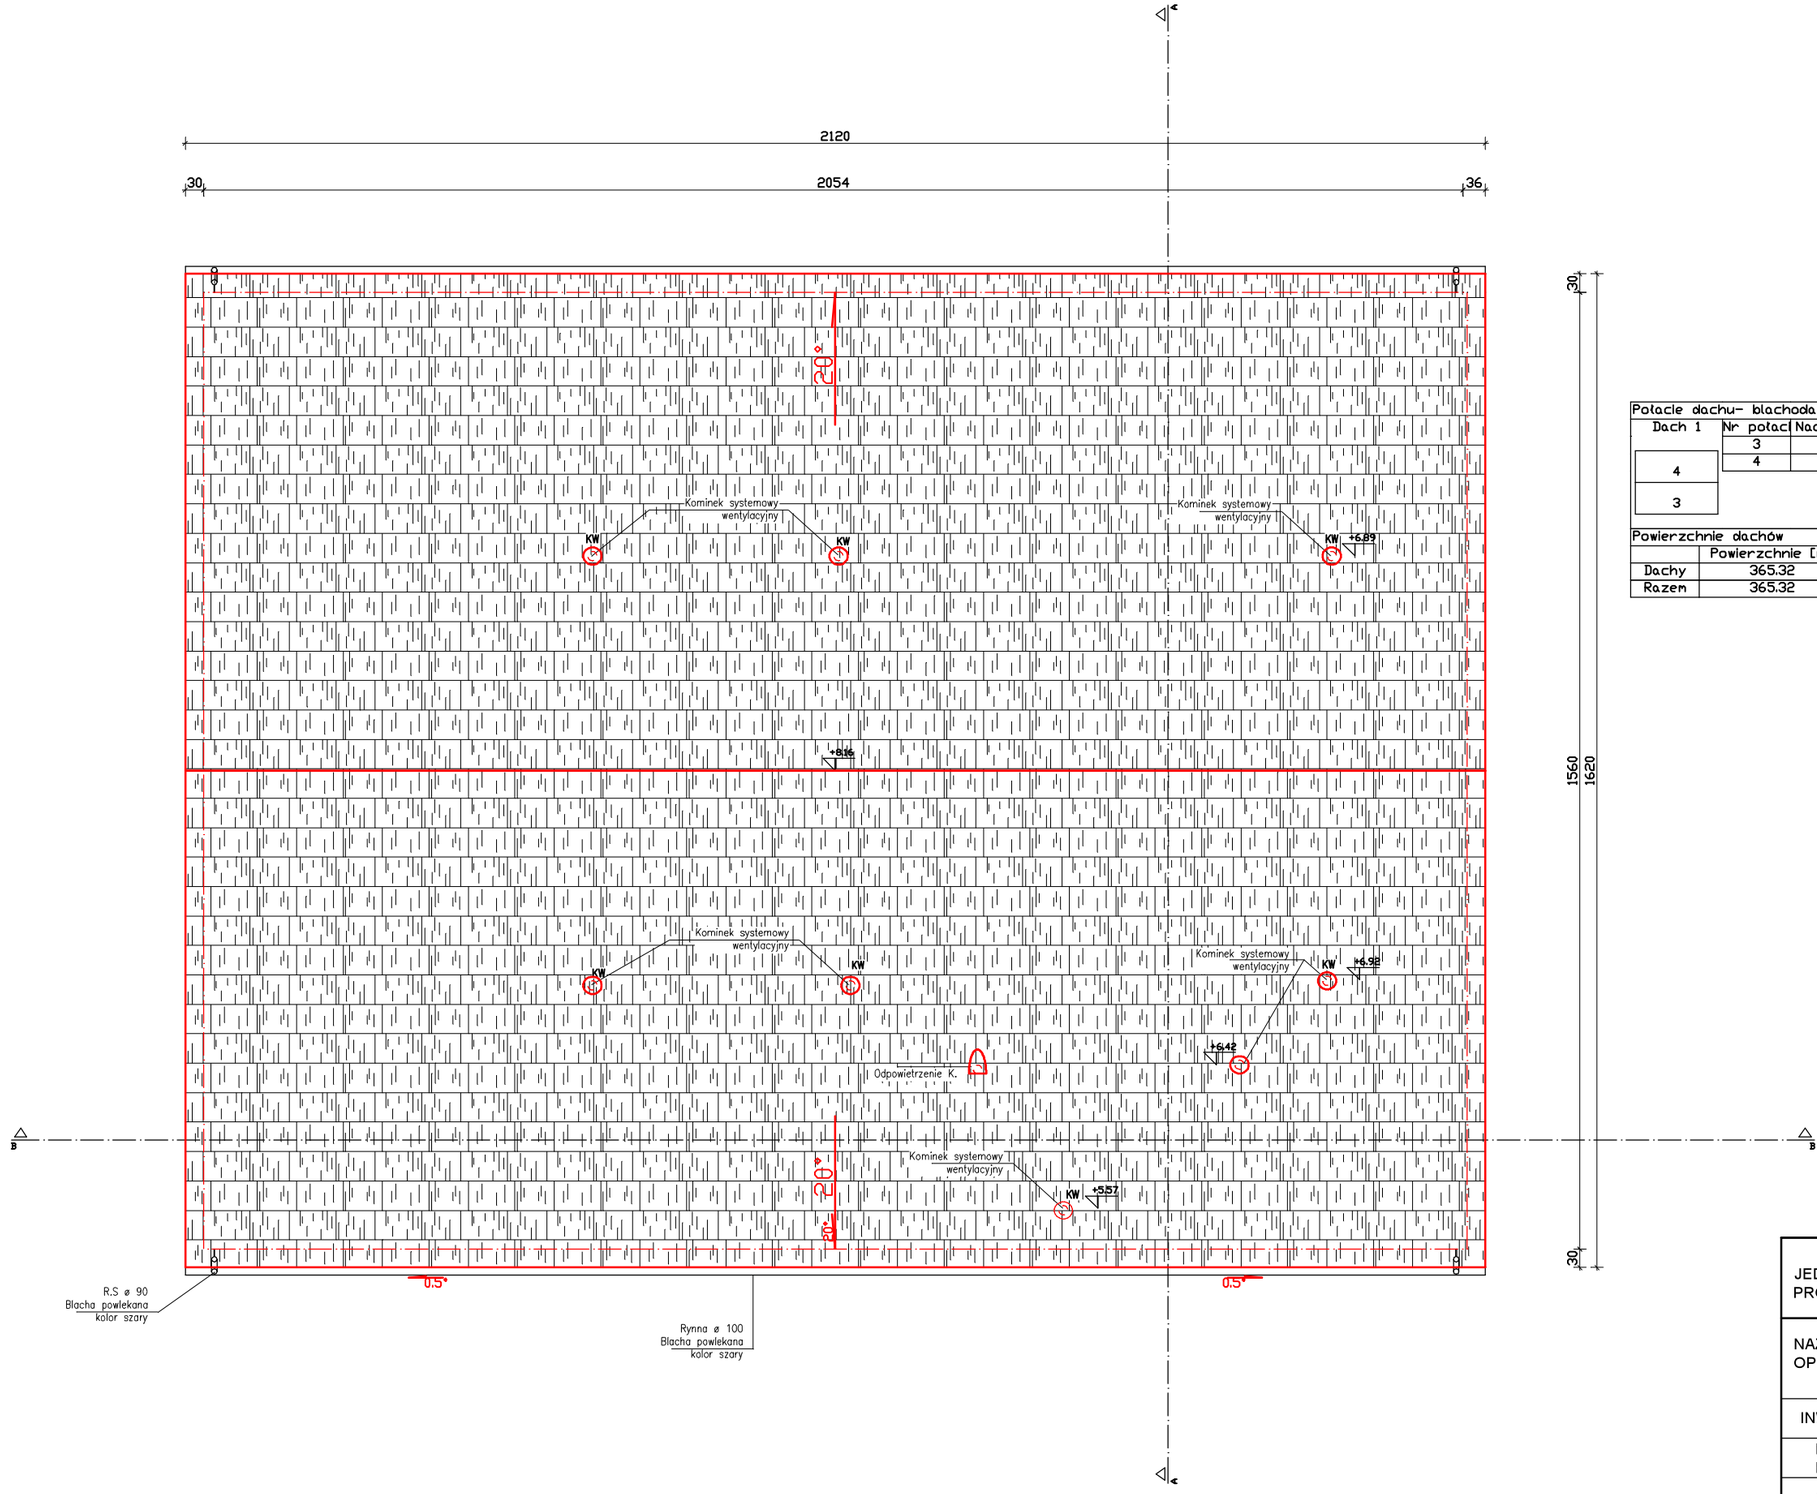

Połacie dachu- blachodachówka kolor czerwony			
Dach 1	Nr połac	Nachylenie [°]	Powierzchnie [m²]
	3	20.00	182.63
4	4	20.00	182.69
3			

Powierzchnie dachów				
	Powierzchnie [m²]	Okapy [m]	Kalenice [m]	Kr. szczytowe [m]
Dachy	365.32	42.40	21.20	34.48
Razem	365.32	42.40	21.20	34.48

JEDNOSTKA PROJEKTOWA	PROJEKT I NADZÓR BUDOWLANY mgr inż . Daniel Sznajder ul.Przyjaciół Żołnierza 51 A 68-100 Żagań		
NAZWA OPRACOWANIA	Budowa magazynu sprzętu ochrony ludności i obrony cywilnej działka nr ewid. 658, obręb 0001 Iłowa, jednostka ewid. 081004_51		
INWESTOR	Gmina Iłowa ul. Żeromskiego 27, 68-120 Iłowa		
NAZWA RYSUNKU	PRZEKRÓJ PIONOWY		
BRANŻA	Architektura	**SKALA 1:100**	**RYS. NR 3**
PROJEKTANT	**mgr inż. arch. Jolanta Duziak**	68/83/GW upr. architektoniczne	
	mgr inż.Daniel Sznajder	upr.nr **LBS/0024/PWOK/06** **w spec konstr-budowlanej**	