PRZEKRÓJ PIONOWY SKALA 1:100

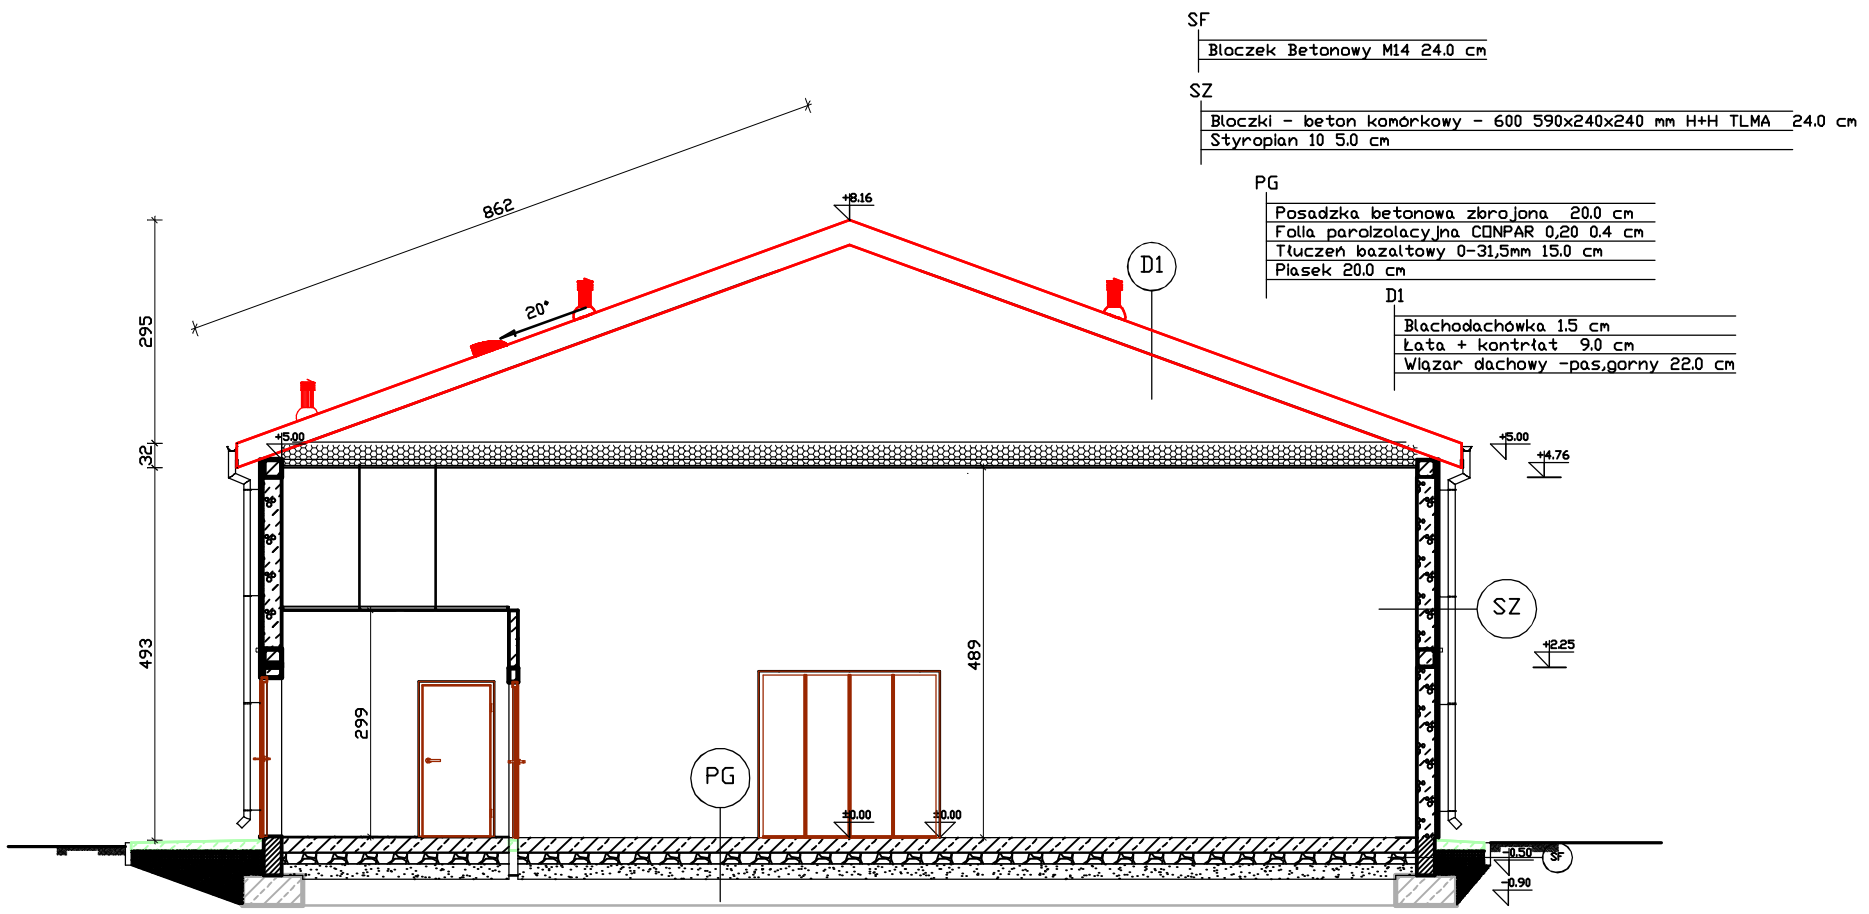

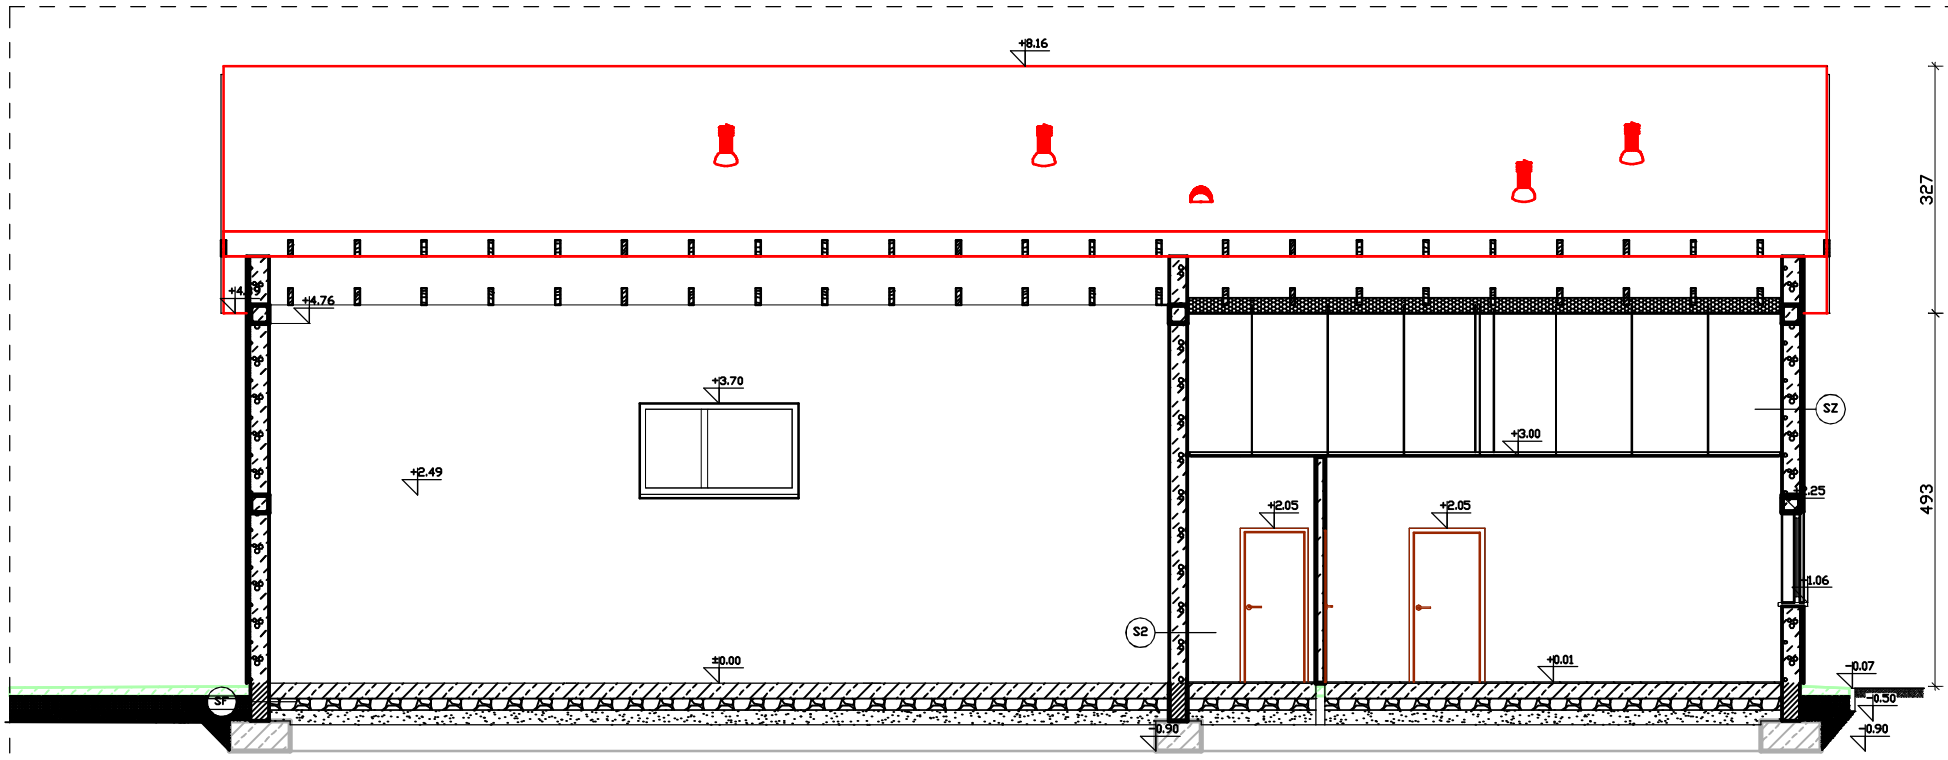

JEDNOSTKA PROJEKTOWA	PROJEKT I NADZÓR BUDOWLANY mgr inż . Daniel Sznajder ul.Przyjaciół Żołnierza 51 A 68-100 Żagań		
NAZWA OPRACOWANIA	Budowa magazynu sprzętu ochrony ludności i obrony cywilnej działka nr ewid. 658, obręb 0001 Iłowa, jednostka ewid. 081004_51		
INWESTOR	Gmina Iłowa ul. Żeromskiego 27, 68-120 Iłowa		
NAZWA RYSUNKU	PRZEKRÓJ PIONOWY A-A ,B-B		
BRANŻA	Architektura	**SKALA 1:100**	**RYS. NR 4**
PROJEKTANT	**mgr inż. arch.** **Jolanta Duziak**	68/83/GW upr. architektoniczne	
	mgr inż.Daniel Sznajder	upr.nr **LBS/0024/PWOK/06** **w spec konstr-budowlanej**	