RZUT KONSTRUKCJI DACHU

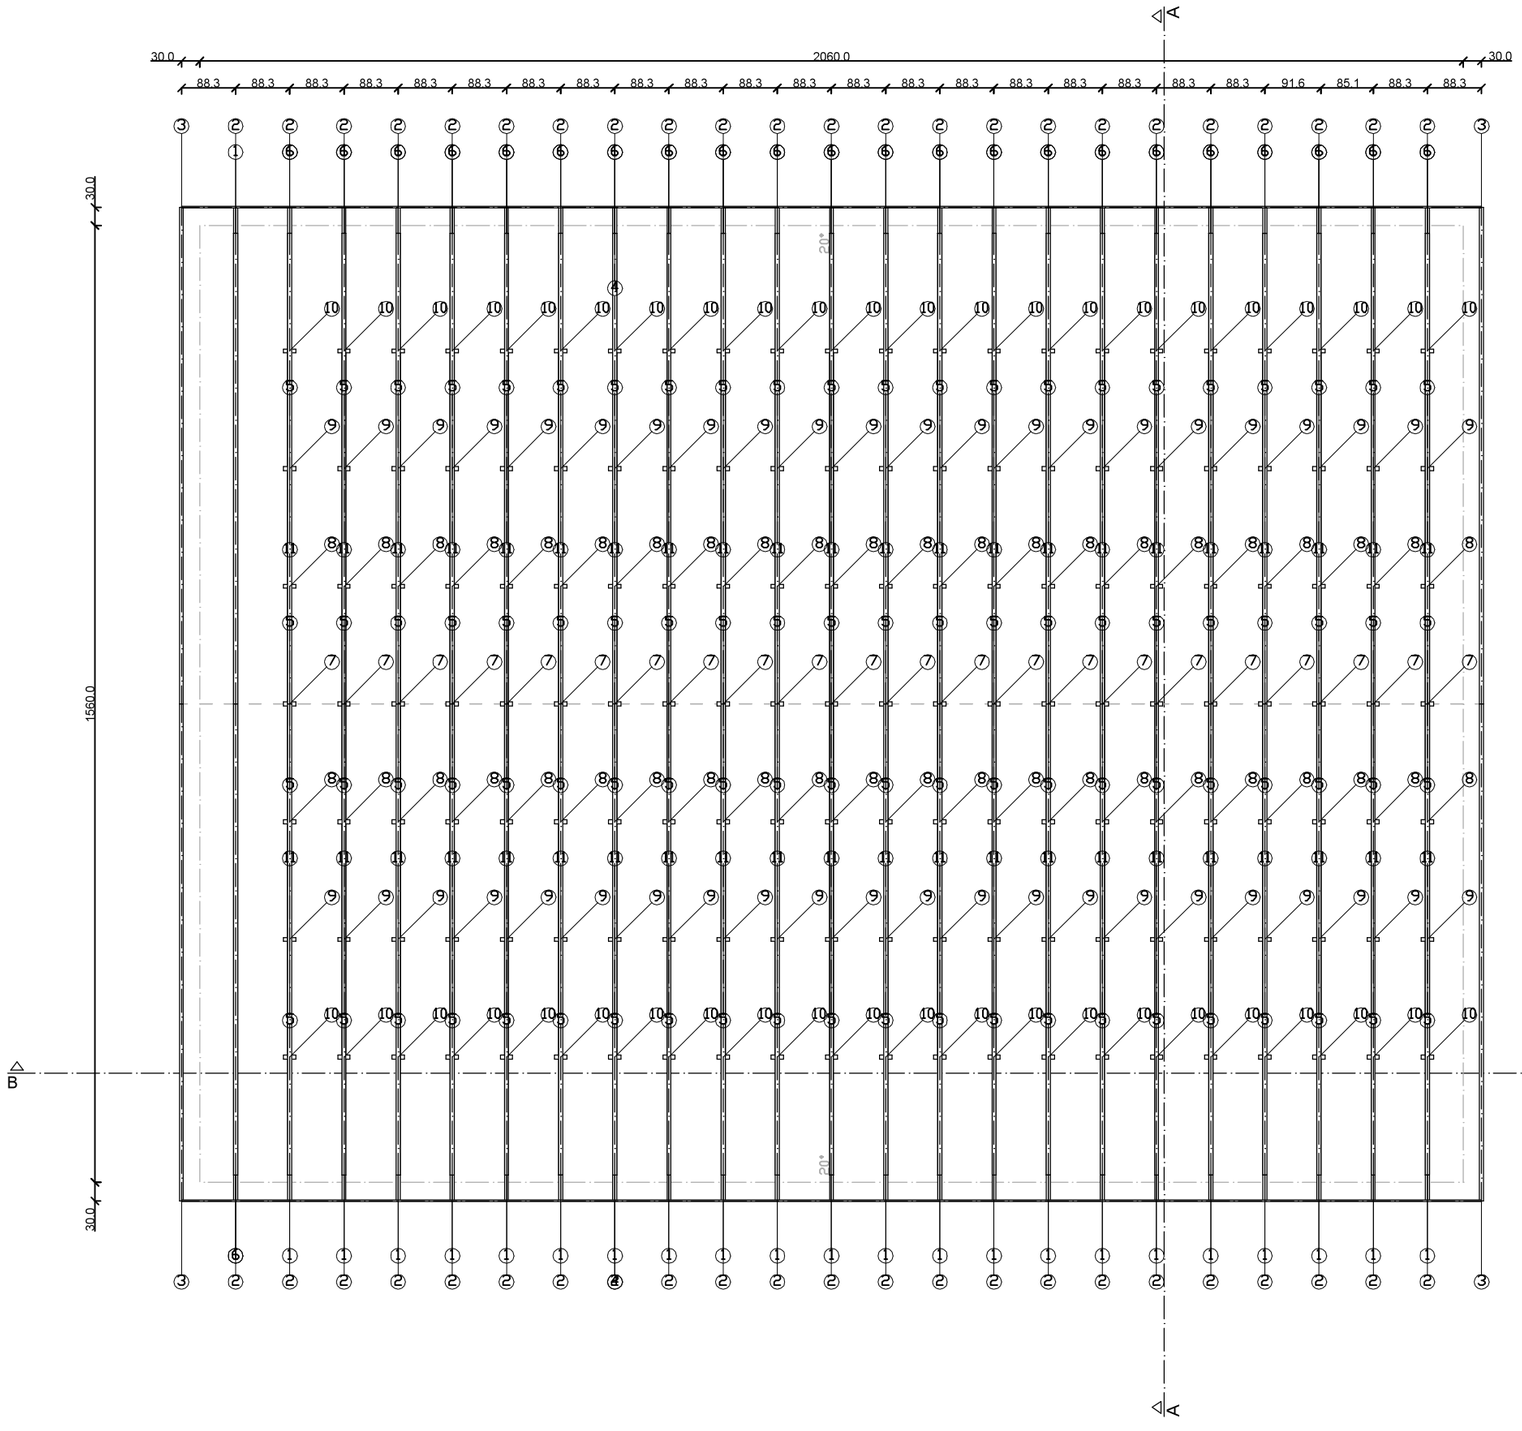

WYKAZ DREWNA: Budynek - Dach 1

Element ID	Nazwa	Przekrój [cm]	Długość [m]	Ilość [szt.]	Objętość [m³]
7	Słupki zastrzały-Słupki zastrzały	6.50 x 20.00	2.79	22	0.799
8	Słupki zastrzały-Słupki zastrzały	6.50 x 20.00	2.10	44	1.198
5	Słupki zastrzały-Słupki zastrzały	6.50 x 20.00	2.84	88	3.250
9	Słupki zastrzały-Słupki zastrzały	6.50 x 20.00	1.40	44	0.799
10	Słupki zastrzały-Słupki zastrzały	6.50 x 20.00	0.70	44	0.399
11	Słupki zastrzały-Słupki zastrzały	6.50 x 20.00	2.04	44	1.168
6	Słupki zastrzały-Słupki zastrzały	6.50 x 20.00	15.35	23	4.590
Razem					12.203
2	D1-Krokwie	6.50 x 20.00	0.45	46	0.270
3	D1-Krokwie	6.50 x 20.00	8.62	4	0.448
1	D1-Krokwie	6.50 x 20.00	8.17	46	4.884
Razem					5.602
4	D1-Belki okapowe	2.20 x 10.00	21.20	2	0.093
Razem					0.093
Ogółem					17.898

KONSTRUKCJA DACHU WIĄZAROWA
PREFABRYKOWANA Z DREWNA C24
KONSTRUKCJE NALEŻY STĘŻYĆ DESKAMI W PASIE
GÓRNYM I DOLNYM
W SKRAJNYCH PRZĘSŁACH ZASTOSOWAĆ
STĘŻENIA POŁACIOWE

JEDNOSTKA PROJEKTOWA	PROJEKT I NADZÓR BUDOWLANY mgr inż . Daniel Sznajder ul.Przyjaciół Żołnierza 51 A 68-100 Żagań		
NAZWA OPRACOWANIA	Budowa magazynu sprzętu ochrony ludności i obrony cywilnej działka nr ewid. 658, obręb 0001 Iłowa, jednostka ewid. 081004_51		
INWESTOR	Gmina Iłowa ul. Żeromskiego 27, 68-120 Iłowa		
NAZWA RYSUNKU	RZUT KONSTRUKCJI DACHU		
BRANŻA	Architektura	SKALA 1:100	RYS. NR 8
PROJEKTANT	mgr inż. arch. Jolanta Duziak	68/83/GW upr. architektoniczne	
	mgr inż.Daniel Sznajder	upr.nr LBS/0024/PWOK/06 w spec konstr-budowlanej	