


szczegół projektowanej izolacji

skala 1:100

projekt remontu

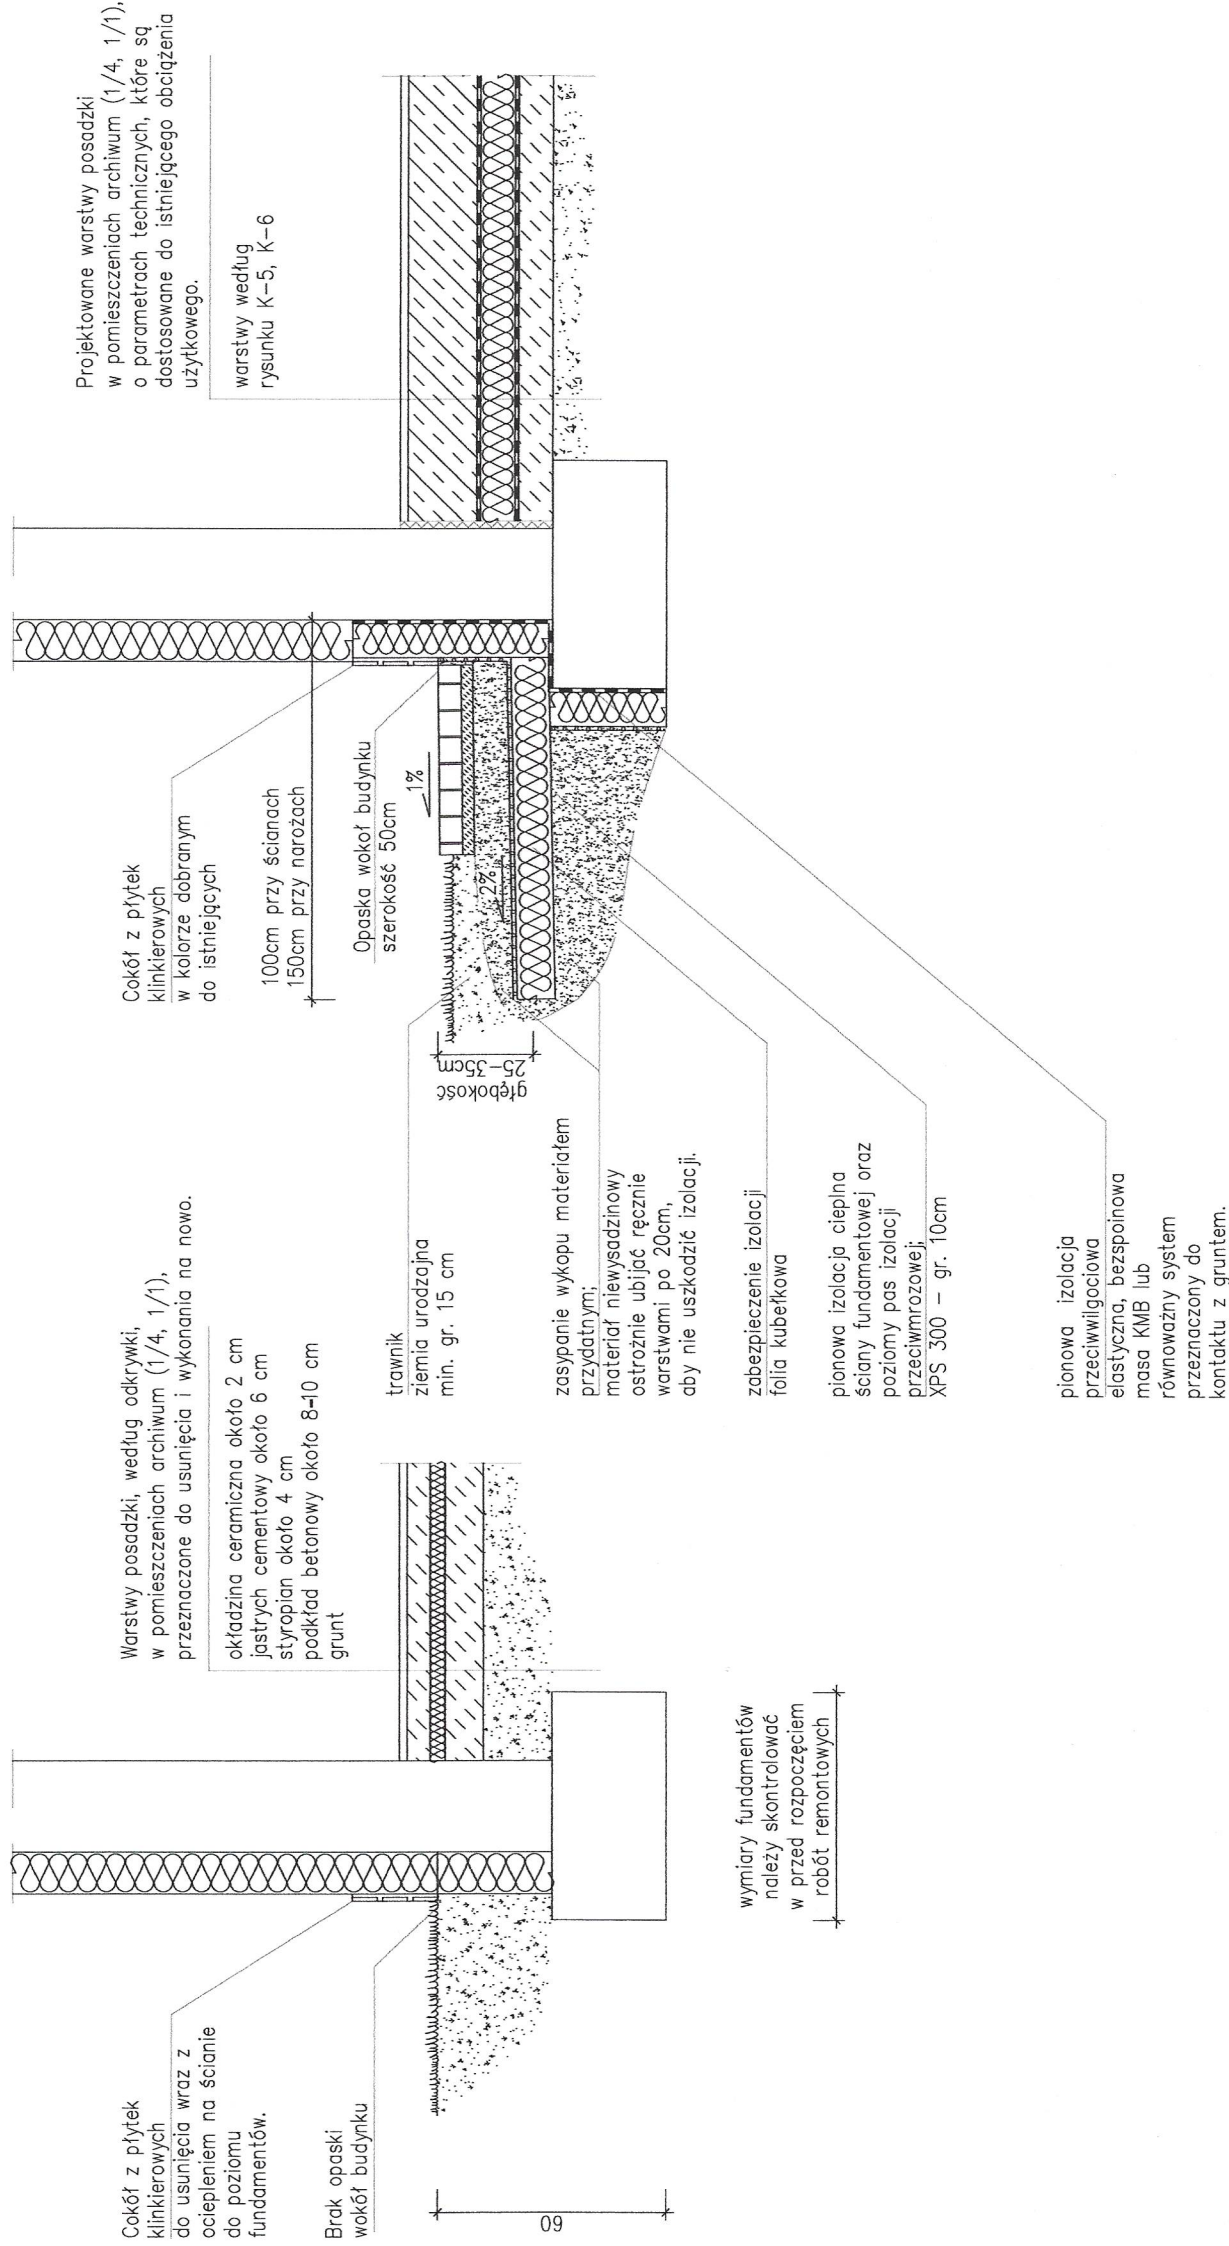

Beton B30 (C25/30)
Stal B500SP

PRO-NAD KONSTRUKCJE

TOMASZ LEWANDOWSKI ul. Podleśna 14R; 73-110 Stargard
nr tel. 667-798-824; email: pronad.konstrukcje@gmail.com

TEMAT:
**REMONT CZĘŚCI BUDYNKU SĄDU REJONOWEGO W PYRZYCACH OBEJMUJĄCY
NAPRAWĘ I ZABEZPIECZENIE FUNDAMENTÓW ZEWNĘTRZNYCH ORAZ
ODTWORZENIE POSADZEK W POMIESZCZENIACH ARCHIWUM KSIĄG WIECZYSTYCH**

INWESTOR: SĄD REJONOWY W STARGARDZIE
ul. Stefana Okrzei 8
73-110 Stargard

ADRES: ul. Staromiejska 3, 74-200 Pyrzyce, powiat Pyrzycki

PROJEKTOWAŁ:	mgr inż. D. Dybowska	NR UPR.	ZAP/0133/PBKb/23
OPRACOWAŁ:	mgr inż. T. Lewandowski	NR UPR.	ZAP/0149/P0OK/13
SPRAWDZIŁ:			

TREŚĆ: Przekrój charakterystyczny przez ścianę zewnętrzną, fundament i projektowaną posadzkę

Konstrukcja

SKALA: 1:20

A-3