




PRZEKRÓJ TYPOWY DLA PRZEPUSTU

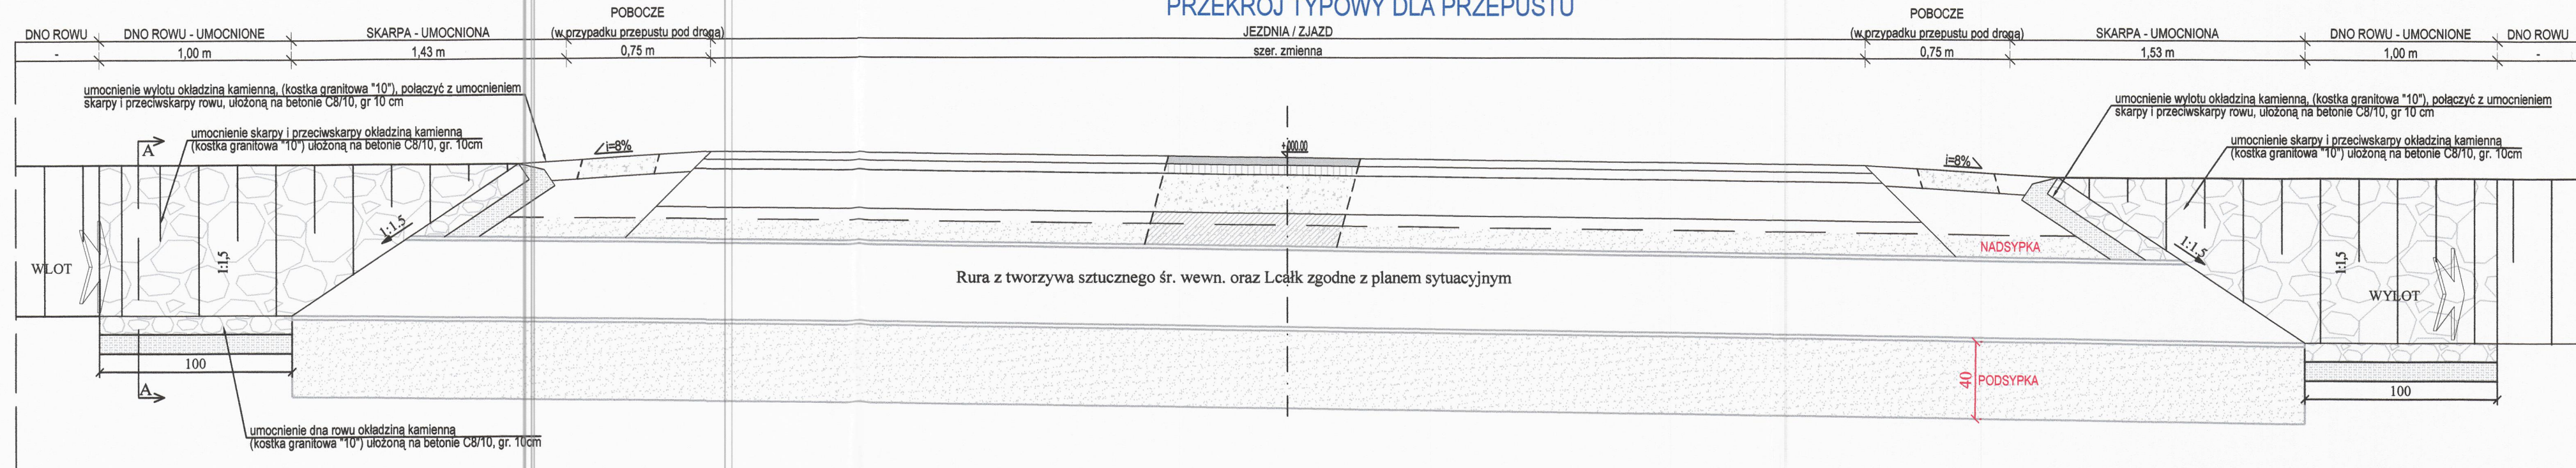


WIDOK OD STRONY WYLOTU PRZYKANALIKA

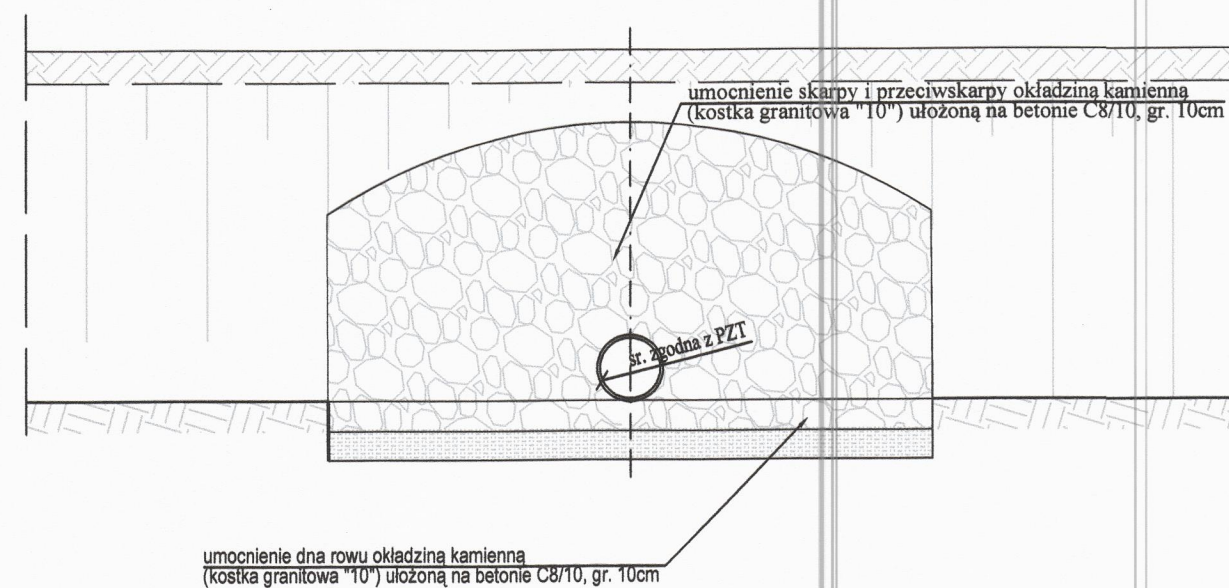


WIDOK POPRZECZNY WYLOTU PRZYKANALIKA

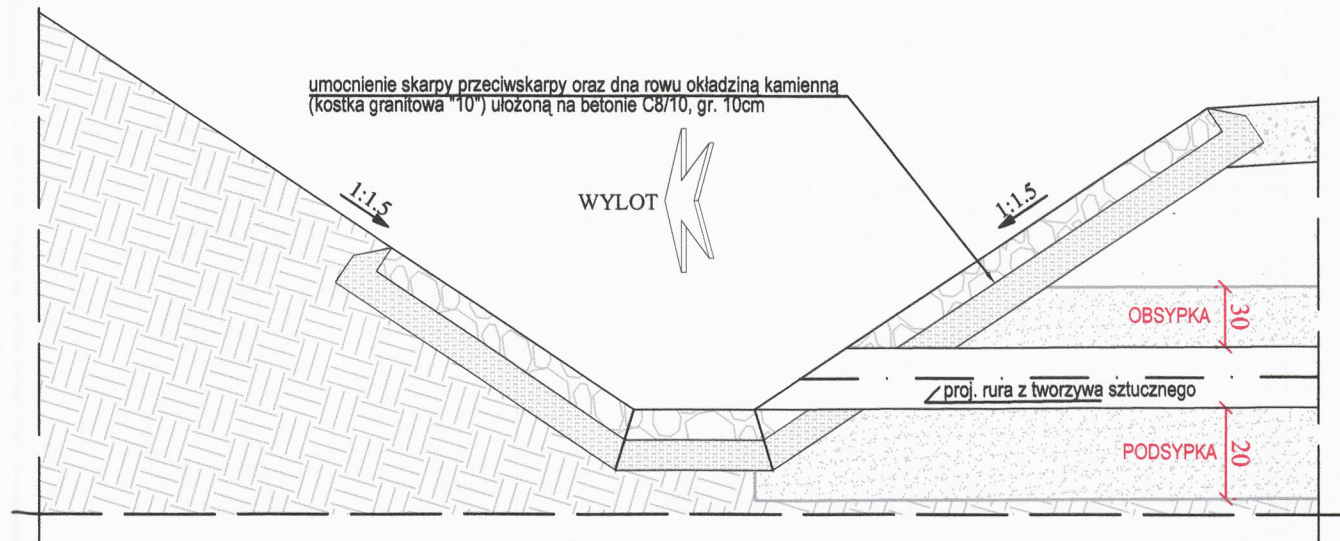

WIDOK OD STRONY WLOTU / WYLOTU PRZEPUSTU

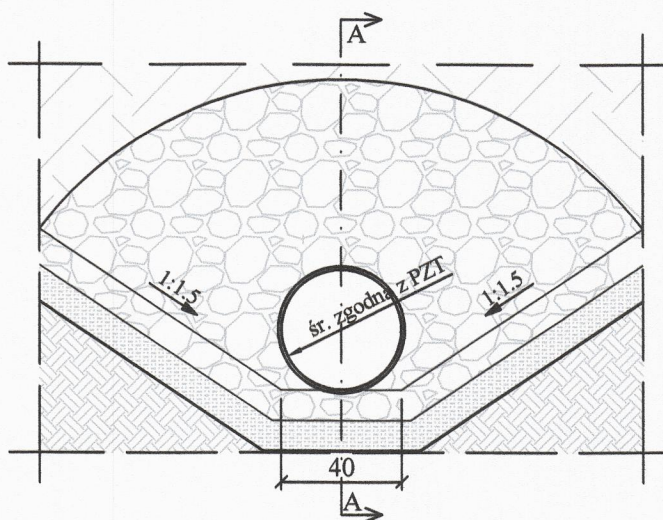

WYLOT PRZYKANALIKA - WIDOK Z GÓRY

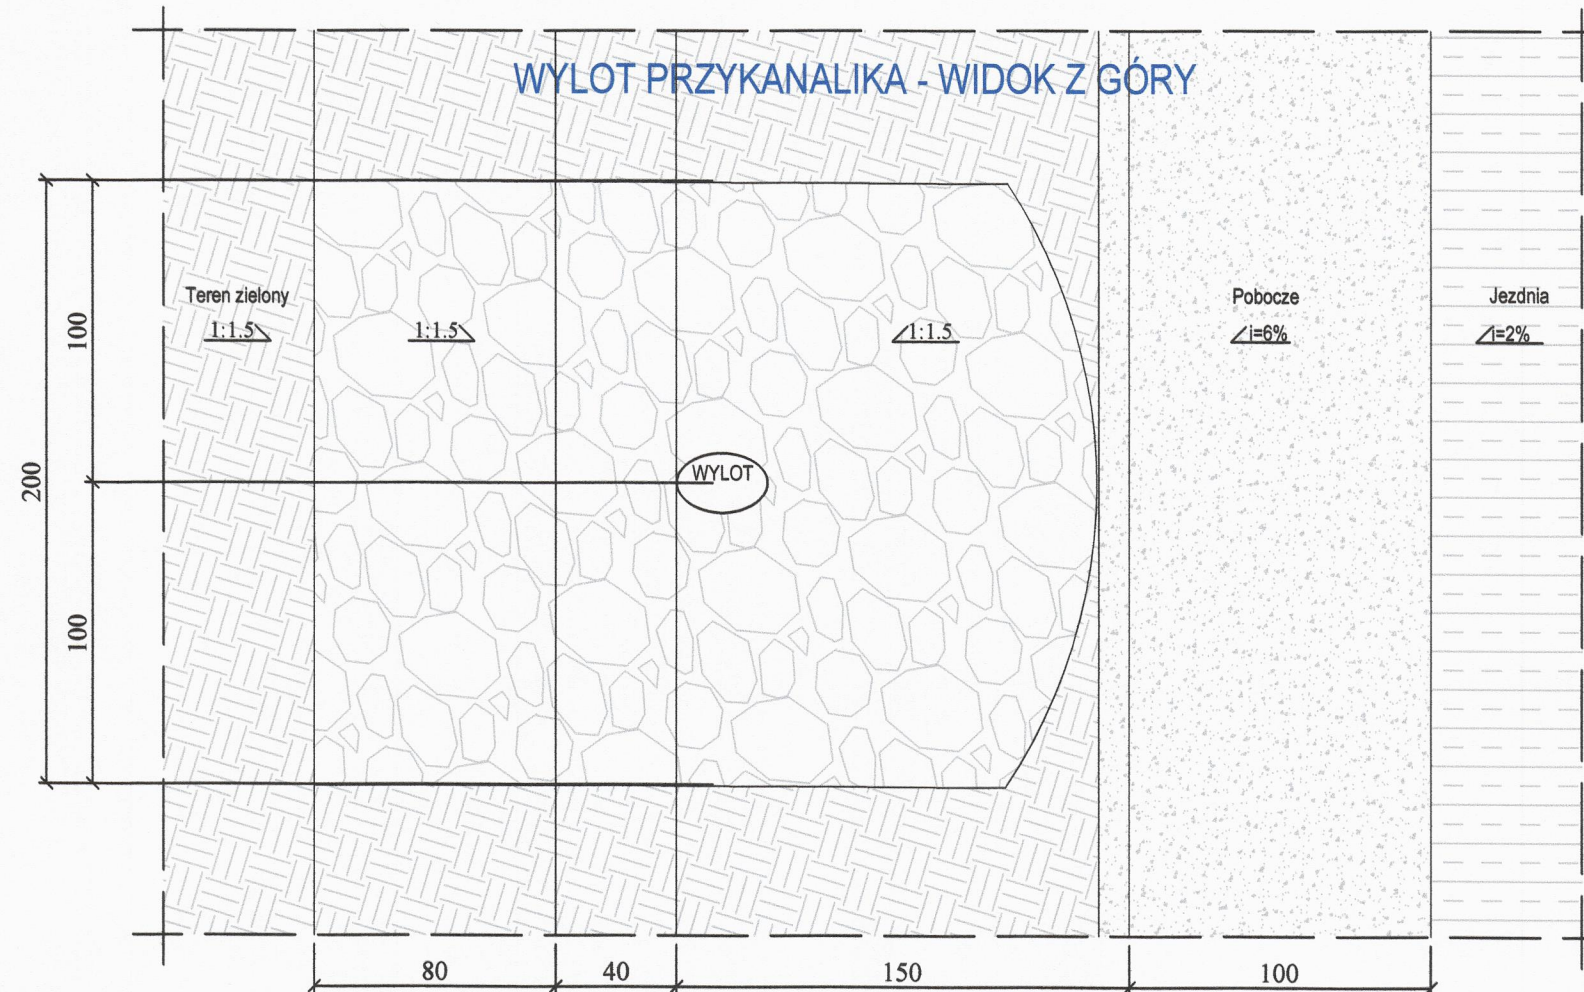

UWAGA:
Wszystkie wymiary i rzędne należy sprawdzić przed rozpoczęciem robót i w trakcie ich prowadzenia. Dopuszcza się możliwość korekty wysokościowej punktów niwelety (drogi, kanalizacji deszczowej), w przypadku konieczności jej dowiązania do ukształtowania terenu graniczącego z pasem drogowym. Przy realizacji drogi pokrywy studni oraz skrzynki zasuw dostosować do poziomu nawierzchni drogowej. Wszystkie układane warstwy zagęścić mechanicznie $\lambda_s=1$, grubość warstwy ≤ 20 cm.
W przypadku ujawnienia podczas robót budowlanych niezidentyfikowanych systemów odwodnienia, należy dokonać oceny potrzeby jego funkcjonowania, a z chwilą potwierdzenia konieczności jego funkcjonowania należy go utrzymać w dotychczasowej formie, a w przypadku likwidacji odbiomka włączyć do projektowanego systemu odwodnienia drogi.

Investor:

POWIAT KŁODZKI
57-300 Kłodzko, ul. Okrzei 1
tel.: (+48) 74 865 75 23
powiat@powiat.klodzko.pl

Zamawiający:

ZARZĄD DRÓG POWIATOWYCH W KŁODZKU
57-300 Kłodzko, ul. Wyspiańskiego 2K
tel.: (+48) 74 868 01 80
sekretariat@zdp.klodzko.pl

Jednostka projektowa:

ARTERIA INFRASTRUKTURA DROGOWA
SEBASTIAN CELARY ZBIGNIEW REGUŁA S.C.
48-304 Nysa, ul. Żwirki i Wigury 1/2
tel.: (+48) 601 505 234, (+48) 604 939 665
arterianysa@gmail.com

Nazwa i adres obiektu budowlanego:
ODBUDOWA DROGI POWIATOWEJ NR 3258 D, SKRZYŃKA - TRZEBIESZOWICE
km 4+000 - km 5+029
[powódź - wrzesień 2024 r.]

Przedmiot rysunku:		Stadium dokumentacji:	
PRZEKRÓJ TYPOWY PRZEPUSTU ORAZ WYLOTÓW KD		PROJEKT TECHNICZNY	
Funkcja:	Imię i nazwisko:	Specjalność:	Nr uprawnień:
Projektant:	mgr inż. Sebastian Celary	drogowa	OPL/0809/PWOD/12
Opracował:	mgr inż. Zbigniew Reguła	drogowa	-
Format rys.:	Data:	Skala:	Nr rys. Nr ark. Nr str.
900x297	luty 2026	1:25	5 1