


Schemat podłączenia wpustu ulicznego

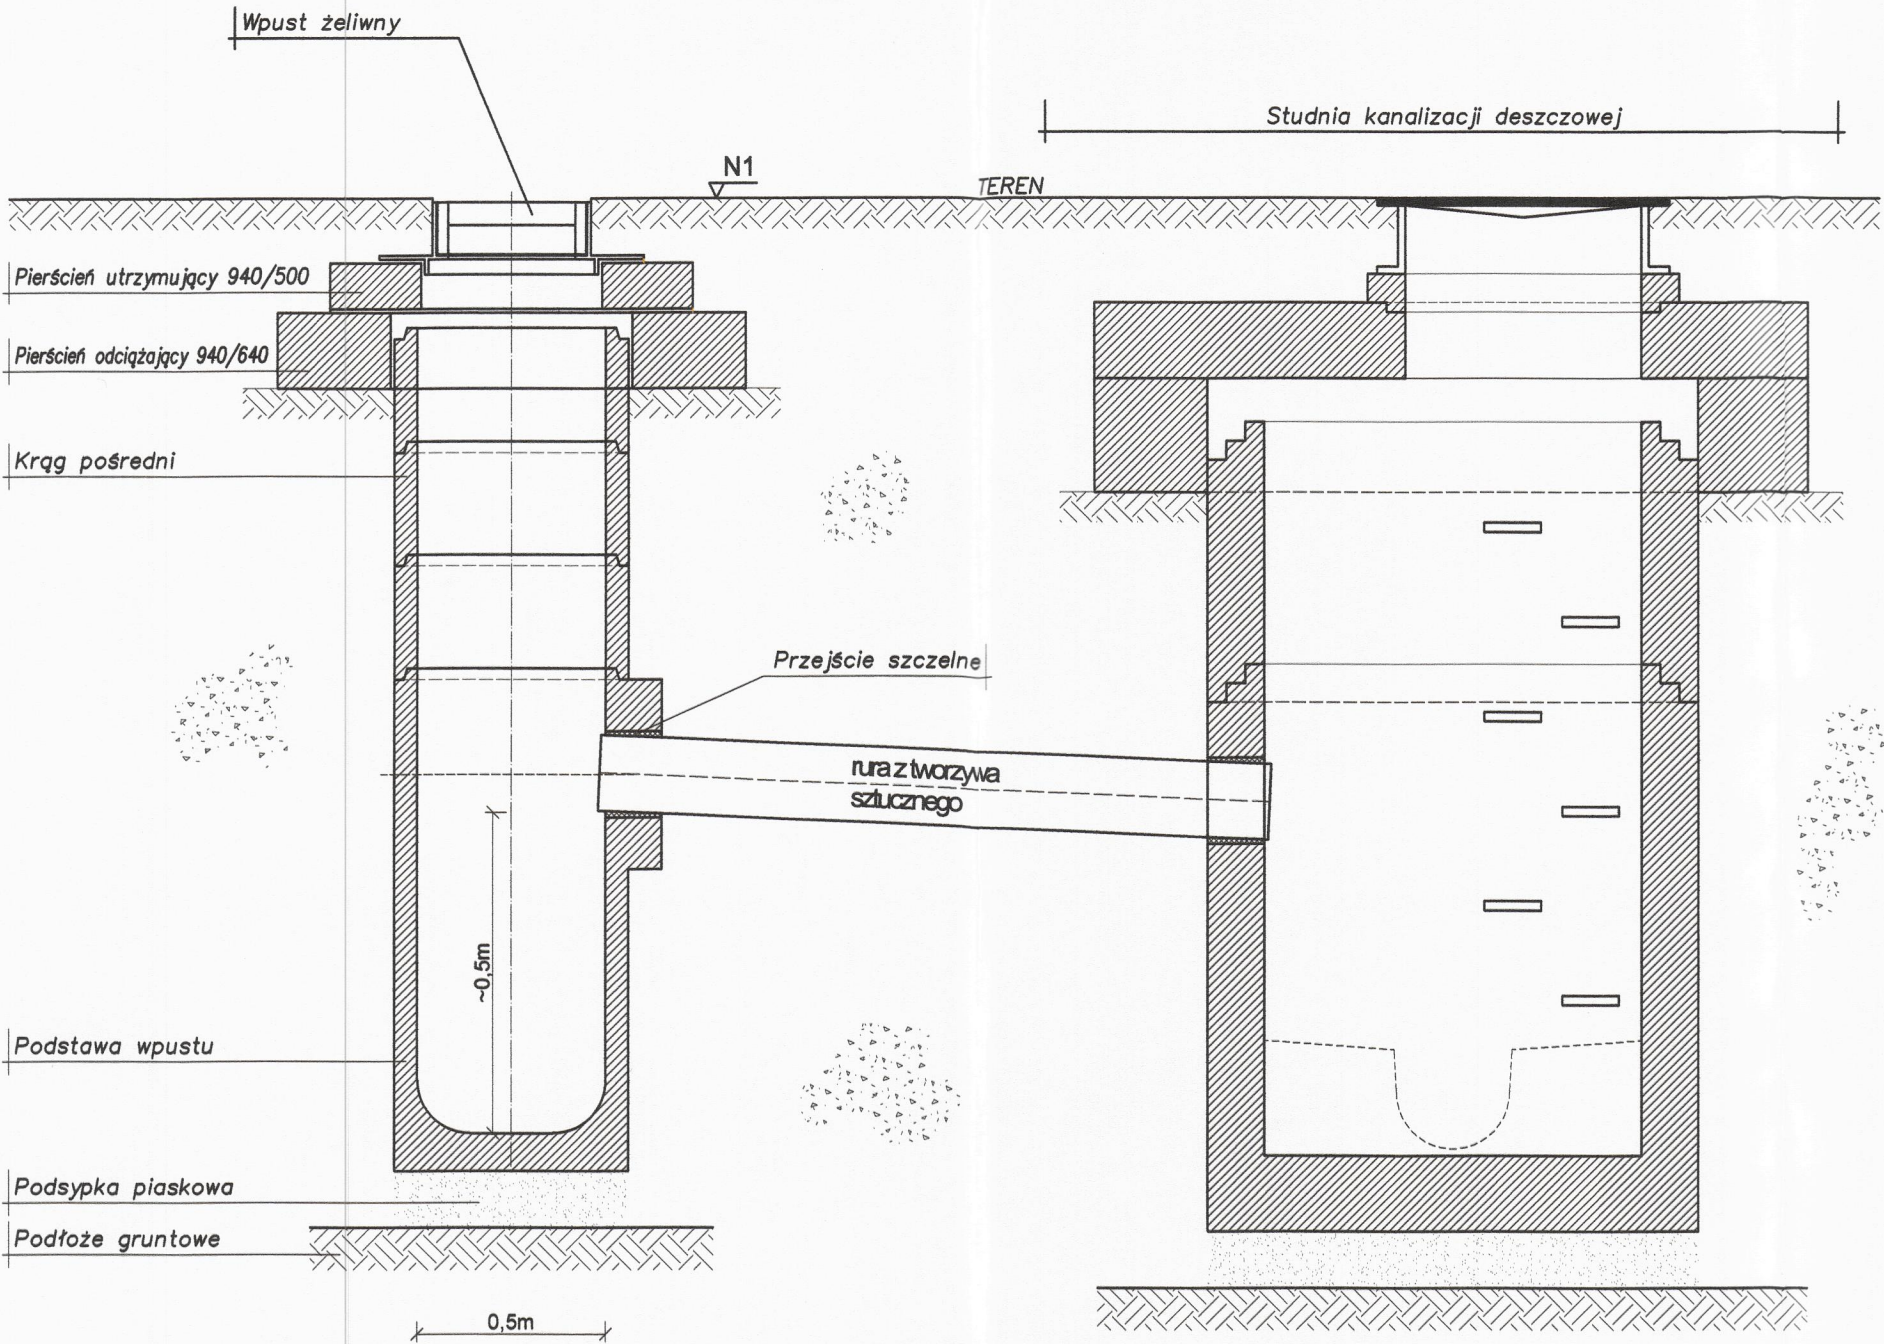

- Rzędne góry wpustów ulicznych dososotwoać do naw. jezdni
- Kręgi wpustu należy połączyć szczelnie

UWAGA:

Wszystkie wymiary i rzędne należy sprawdzić przed rozpoczęciem robót i w trakcie ich prowadzenia.

Dopuszcza się możliwość korekty wysokościowej punktów niwelety (drogi, kanalizacji deszczowej), w przypadku konieczności jej dowiązania do ukształtowania terenu graniczącego z pasem drogowym oraz istn. urządzeń usytuowanych na tym terenie.

Przy realizacji drogi pokrywy studni kanalizacyjnych dopasować do poziomu nawierzchni drogowej.

Wszystkie układane warstwy zagęścić mechanicznie $Is \geq 1$, grubość warstwy ≤ 20 cm

W przypadku ujawnienia podczas robót budowlanych niezidentyfikowanych systemów odwodnienia, należy dokonać oceny potrzeby jego funkcjonowania, a z chwilą potwierdzenia konieczności jego funkcjonowania należy go utrzymać w dotychczasowej formie, a w przypadku likwidacji odbiornika włączyć do projektowanego systemu odwodnienia drogi.

Projekt należy rozpatrywać łącznie ze wszystkimi branżami.

WSZELKIE WĄTPLIWOŚCI NALEŻY WYJAŚNIAĆ Z INSPEKTOREM ORAZ PROJEKTANTEM

Investor:



POWIAT KŁODZKI

57-300 Kłodzko, ul. Okrzei 1
tel.: (+48) 74 865 75 23
powiat@powiat.klodzko.pl

Zamawiający:



ZARZĄD DRÓG POWIATOWYCH W KŁODZKU

57-300 Kłodzko, ul. Wyspiańskiego 2K
tel.: (+48) 74 868 01 80
sekretariat@zdp.klodzko.pl

Jednostka projektowa:



ARTERIA INFRASTRUKTURA DROGOWA
SEBASTIAN CELARY ZBIGNIEW REGUŁA S.C.

48-304 Nysa, ul. Żwirki i Wigury 1/2
tel.: (+48) 601 505 234, (+48) 604 939 665
arterianysa@gmail.com

Nazwa i adres obiektu budowlanego:

ROBOTA BUDOWLANA DROGI POWIATOWEJ NR 3258 D, SKRZYŃKA - TRZEBIESZOWICE

km 4+000 - km 5+029

[powódź - wrzesień 2024 r.]

Przedmiot rysunku:

SCHEMAT WPUSTU ULICZNEGO
Z OSADNIKIEM

Stadium dokumentacji:

PROJEKT
TECHNICZNY

Funkcja:	Imię i nazwisko:	Specjalność:	Nr uprawnień:	Podpis:
Projektant	mgr inż. Sebastian Celary	drogowa	OPL/0809/PWOD/12	
Opracował	mgr inż. Zbigniew Reguła	drogowa	-	
Format rys:	Data:	Skala:	Nr rys:	Nr ark:
425x297	luty 2026	-	6	1