MAPA DO CELÓW PROJEKTOWYCH

Oznaczenie kancelaryjne zgłoszenia pracy geodezyjnej	**GE.6640.792.2026**
Nazwa miejscowości	Gliwice Park Chopina
Jednostka ewidencyjna	246601_1 Gliwice
Obręb	0021 Centrum
Skala mapy	1:500
Układy współrzędnych	2000:6 / PL-EVRF2007-NH
Oznaczenie obszaru aktualizacji	----------
Kierownik prac	Piotr Porzucek, upr nr 22169
Wykonawca prac geodezyjnych	MERIDIAN Piotr Dymecki REGON 241804424
Data oraz imię nazwisko osoby opracowującej mapę	01.06.2026 Robert Mai

Nie wyklucza się istnienia w terenie innych nie wykazanych na niniejszej mapie urządzeń podziemnych, które nie były zgłoszone do inwentaryzacji lub o których brak jest informacji w bazie GESUT.

Teren inwestycji jest objęty planem zagospodarowania przestrzennego.

Poświadczam, że niniejszy dokument został opracowany w wyniku prac geodezyjnych i kartograficznych, których rezultaty zawiera operat techniczny pozytywnie zweryfikowany. Jednocześnie informuję, że jestem świadomy odpowiedzialności karnej za złożenie fałszywego oświadczenia.	
Identyfikator zgłoszenia prac geodezyjnych	**GE.6640.792.2026**
Organ służby geodezyjnej, który otrzymał zgłoszenie	Prezydent Miasta Gliwice
Wykonawca prac geodezyjnych	MERIDIAN Piotr Dymecki NIP 6482079255 REGON 241804424
Nr oraz data sporządzenia dokumentu zawierającego wynik pozytywnej weryfikacji	Protokół weryfikacji nr GE.6640.792.2026_26418 z dnia 01.06.2026
Imę i nazwisko oraz nr uprawnień zawodowych kierownika prac	Piotr Porzucek upr nr 22169

MERIDIAN
USŁUGI GEODEZYJNE
inż. Piotr Dymecki
tel. kom. 501 361 053
41-800 Zabrze, ul. gen. de Gaulle'a 43, lok. 2
NIP 648-207-92-52 Regon 241804424

GEODETA UPRAWNIONY
mgr inż. Piotr Porzucek
Nr upr. zaw.: 22169

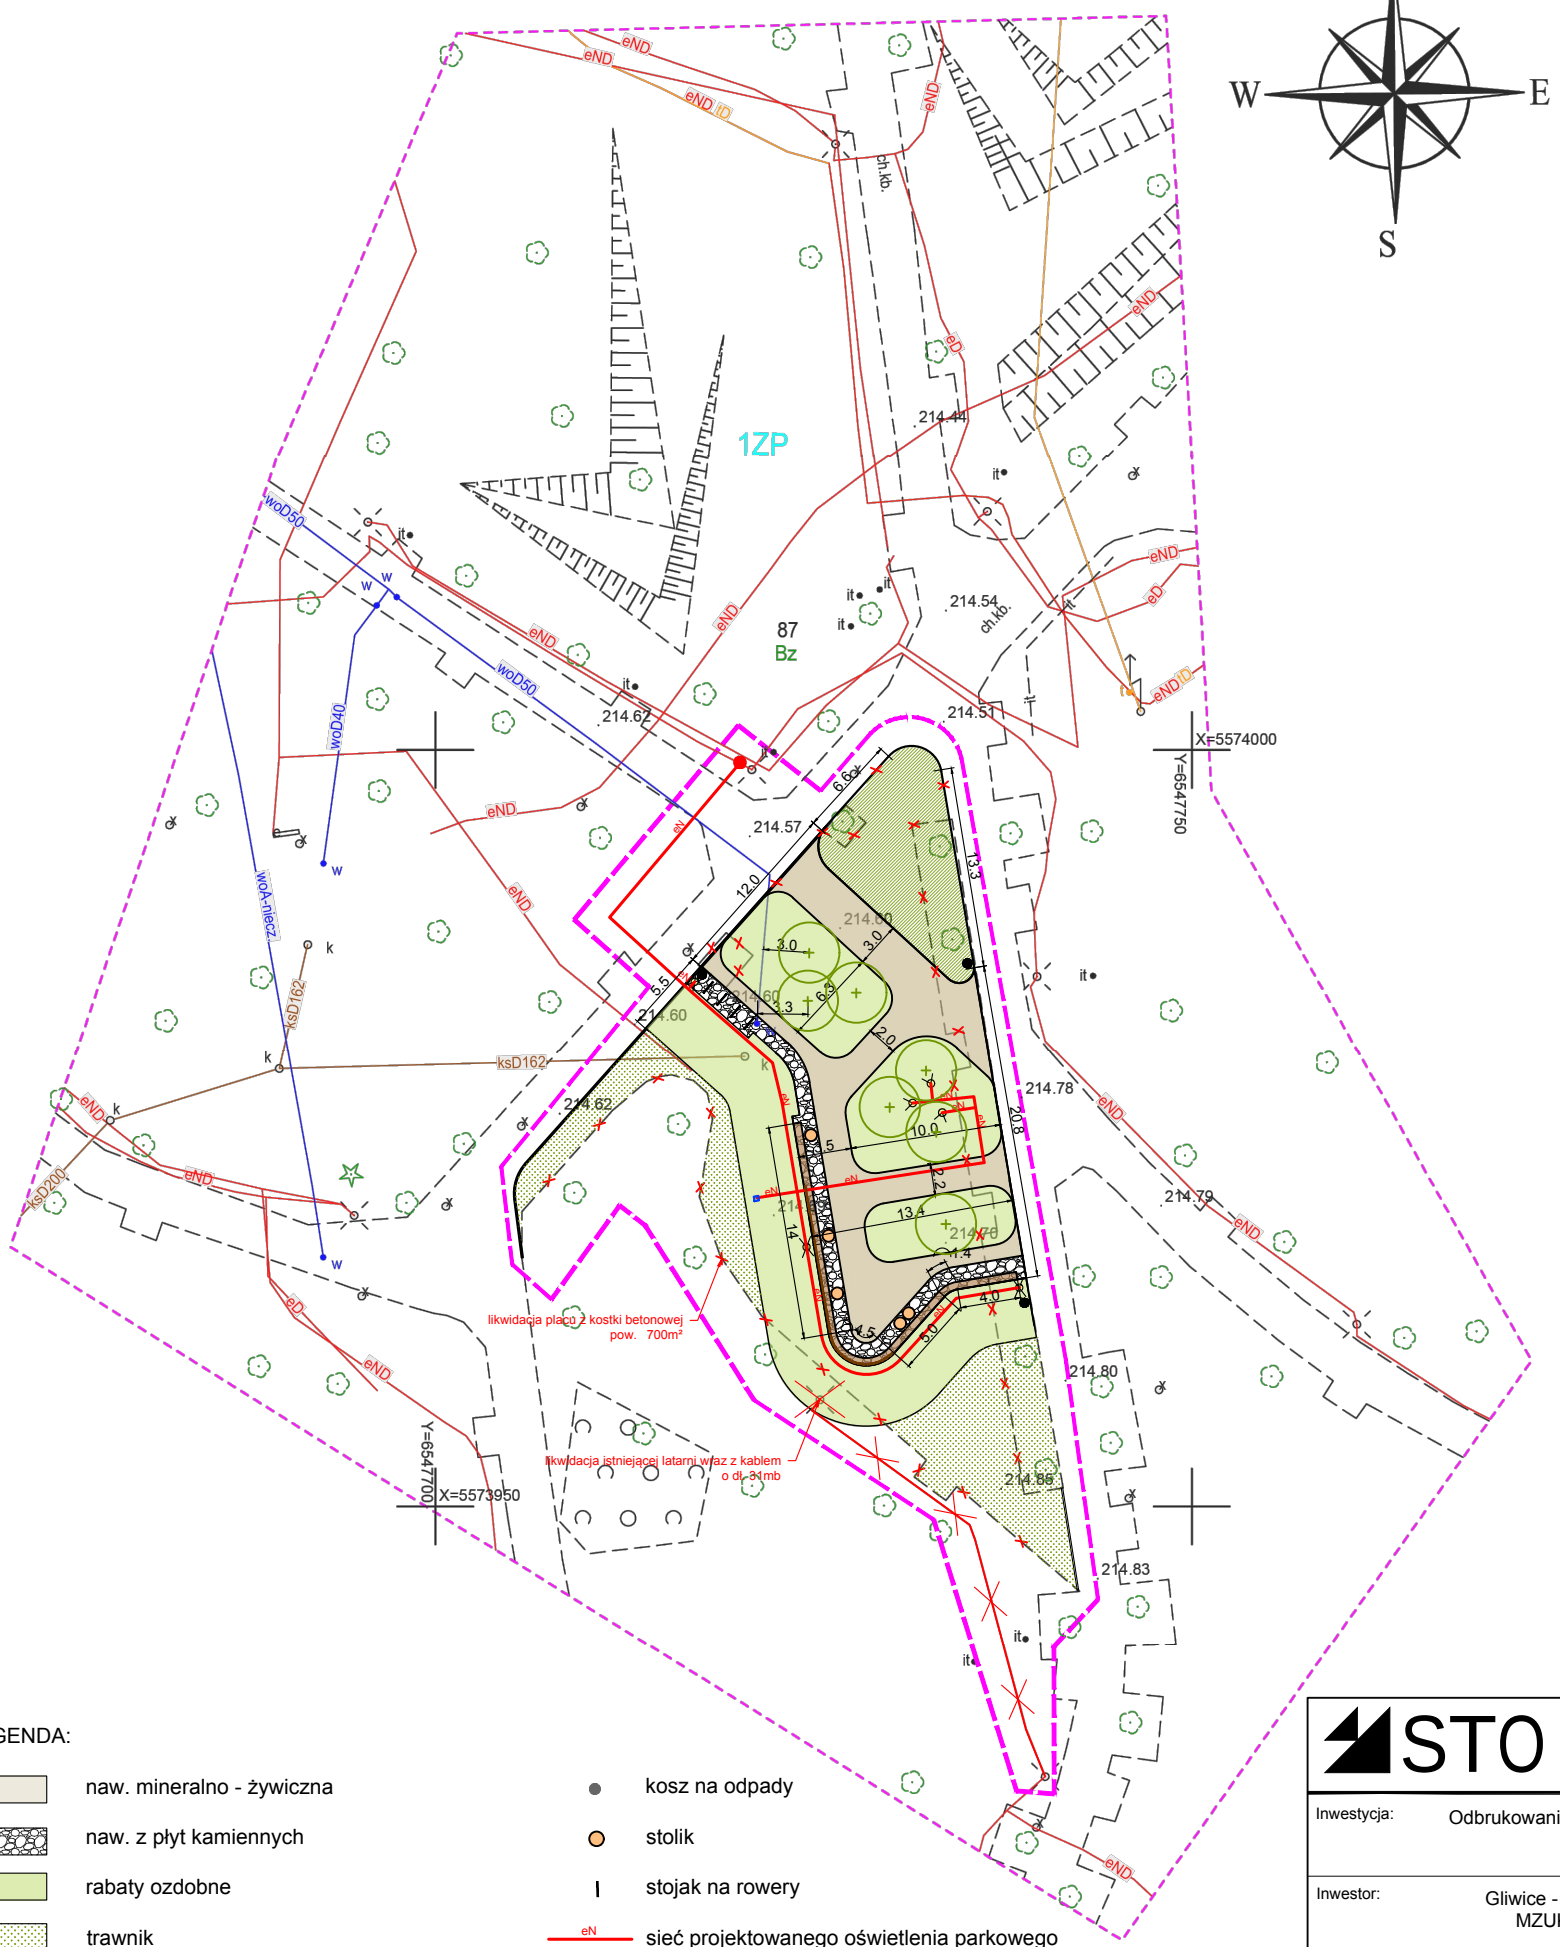

LEGENDA:

- naw. mineralno - żywiczna
- naw. z płyt kamiennych
- rabaty ozdobne
- trawnik
- zieleń okrywowa
- drzewo projektowane
- ława (siedzisko)
- obrzeże, kostka granitowa cięta 15/17
- obrzeże stalowe
- kosz na odpady
- stolik
- stojak na rowery
- eN — sieć projektowanego oświetlenia parkowego
- nowa oprawa oświetl. ze słupem
- reflektor podświetlający drzewa
- mufa kablowa
- rozdzielnica
- likwidacja ist. nawierzchni
- likwidacja ist. latarni z kablem
- zakres opracowania

PRACOWNIA 44STO sp. z o.o.
ul. Ziemowita 17/4 , 44-100 Gliwice
tel. 606 907 713, NIP: 631-266-70-42

Inwestycja:	Odbrukowanie i zagospodarowanie terenu w centralnej częścu Parku Chopina w Gliwicach
Inwestor:	Gliwice - miasto na prawach powiatu, reprezentowane przez MZUK ul. Strzelców Bytomskich 25C, 44-109 Gliwice
Nazwa rysunku:	Projekt zagospodarowania terenu

Zespół projektowy:	Nr uprawnień:	Branża:	Podpis:
mgr inż. arch. Magda Knura	62/DSOKK/2021	architektoniczna	
mgr inż. Józef Broj	486/77	elektryczna	
mgr inż. Marta Gocek, arch. kraj.		arch. kraj.	

Branża:	Uzgodnienia	Faza:	PB	Nr rys.:
Skala:	1:500	Data:	08.2026	PB_PZT