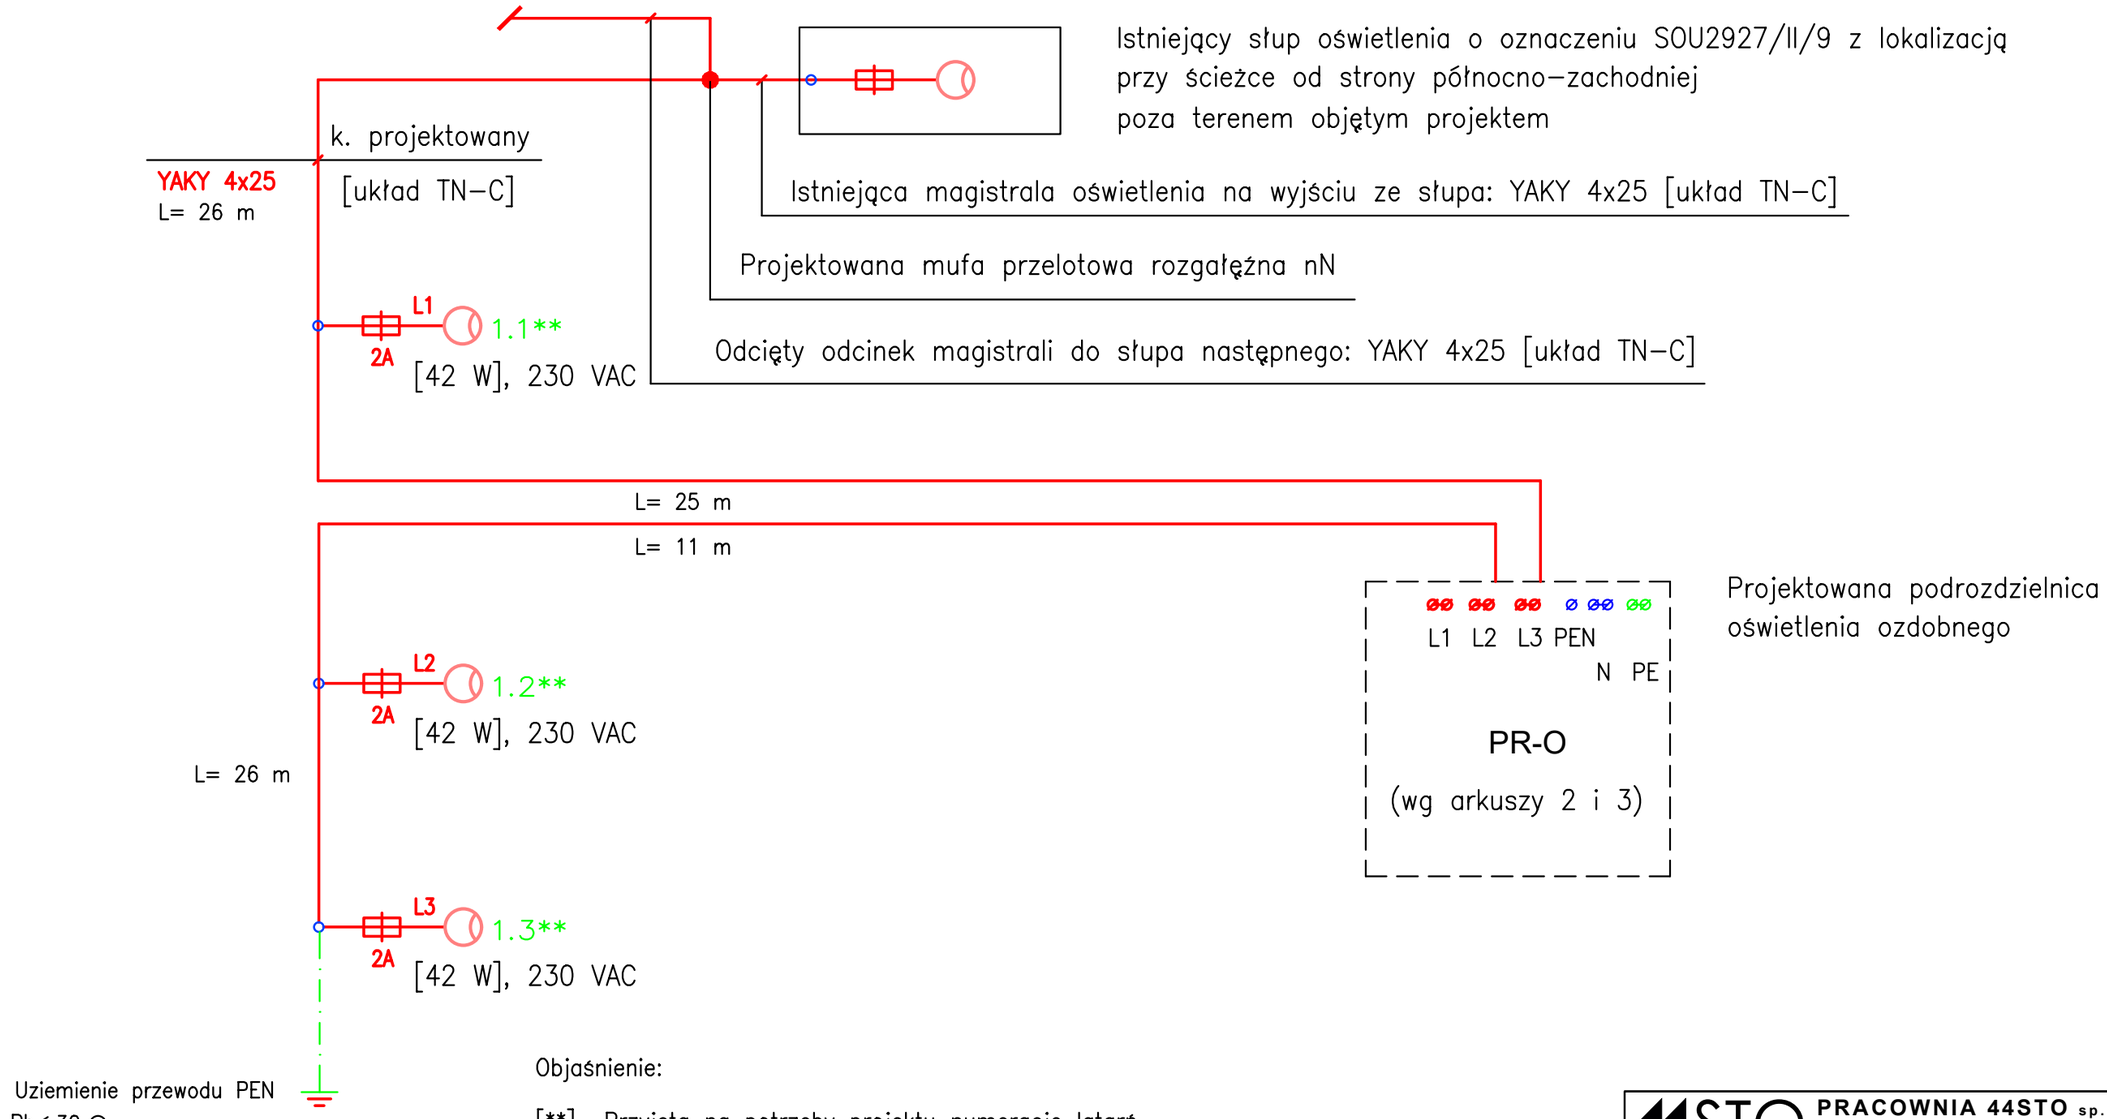

Objaśnienie:

[**] Przyjętą na potrzeby projektu numerację latarń zastąpić numeracją latarń w obwodzie z nawiązania, z zachowaniem sposobu numeracji wg pierwotnego projektu.

Projektowane latarnie (1.1** , 1.2** i 1.3** – słup, oprawa) należy dostosować do istniejących w parku.

[42 W] Ze względu na pożądaną jednolitość parametrów fotometrycznych opraw w Parku, oprawy projektowane należy utożsamić z oprawami istniejącymi.

PRACOWNIA 44STO sp. z o.o.
ul. Ziemowita 17/4 , 44-100 Gliwice
tel. 606 907 713, NIP: 631-266-70-42

Inwestycja:	Odbrukowanie i zagospodarowanie terenu w centralnej częścu Parku Chopina w Gliwicach
Inwestor:	Gliwice - miasto na prawach powiatu, reprezentowane przez MZUK ul. Strzelców Bytomskich 25C, 44-109 Gliwice
Nazwa rysunku:	ZASILANIE INSTALACJI ELEKTR. OŚWIETLENIA Schemat ideowy

Zespół projektowy:	Nr uprawnień:	Branża:	Podpis:
mgr inż. Józef Broj	486/77	elektryczna	

Branża: Elektryczna	Faza:	PT	Nr rys.:
Skala: 1:10	Data:	07.2026	E548-04