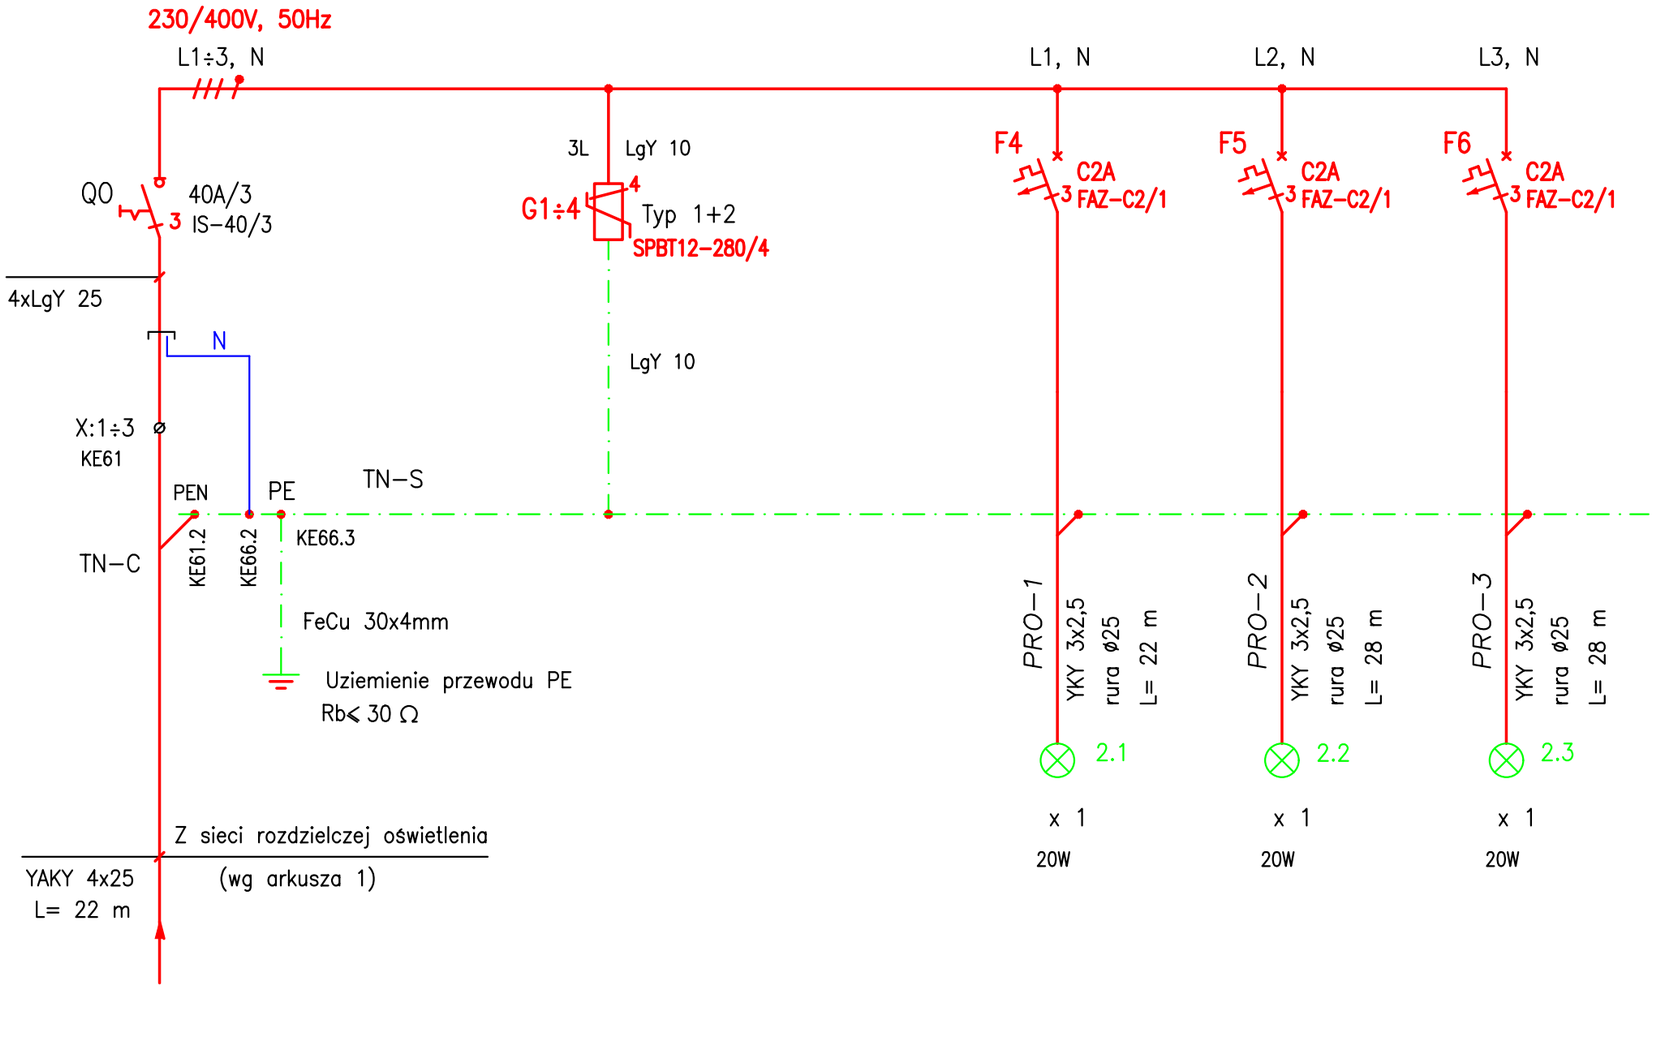

Nr obwodu	1		2	3	4	5	6		
Nazwa odpływu	Zasilanie		Ochrona		Oświetlenie ozdobne: oprawy dogruntowe				
			p. przepięciowa						
Moc [W]					20,0	20,0	20,0		

	Data	Nazwisko	Podpis
Projektow.	07.2026	Józef Broj	
Nr uprawnień:		486/77	
Sprawdz.			
Nr uprawnień:			

PODROZDZIELNICA OŚWIETLENIA PR-O
(OŚWIETLENIA OZDOBNEGO)

Schemat ideowy

STO

Inwestor: Gliwice–miasto na prawach powiatu reprezentowane przez MZUK, ul. Strzelców Byt.,44–109 Gliwice

Dotyczy : Odbrukowanie i zagospodarowanie w centralnej części Parku Chopina

Instalacje elektryczne

Nr archiw. E548–04

Arkusz 2 / 3 Arkuszy

A3