PRZEKRÓJ AA
SKALA 1:50

UWAGA:
* Kolorystykę płyt gnejoswych przedstawić projektantowi do akceptacji
** Ze względu na nieznaną grubość istniejącej podbudowy, w miejscach projektowanych rabat i nawierzchni należy usunąć ją do gruntu rodzimego i warstwy przepuszczalnej. Warstwę wegetacyjną stanowi 40 cm substratu, pozostałą głębokość należy uzupełnić podglebiem.

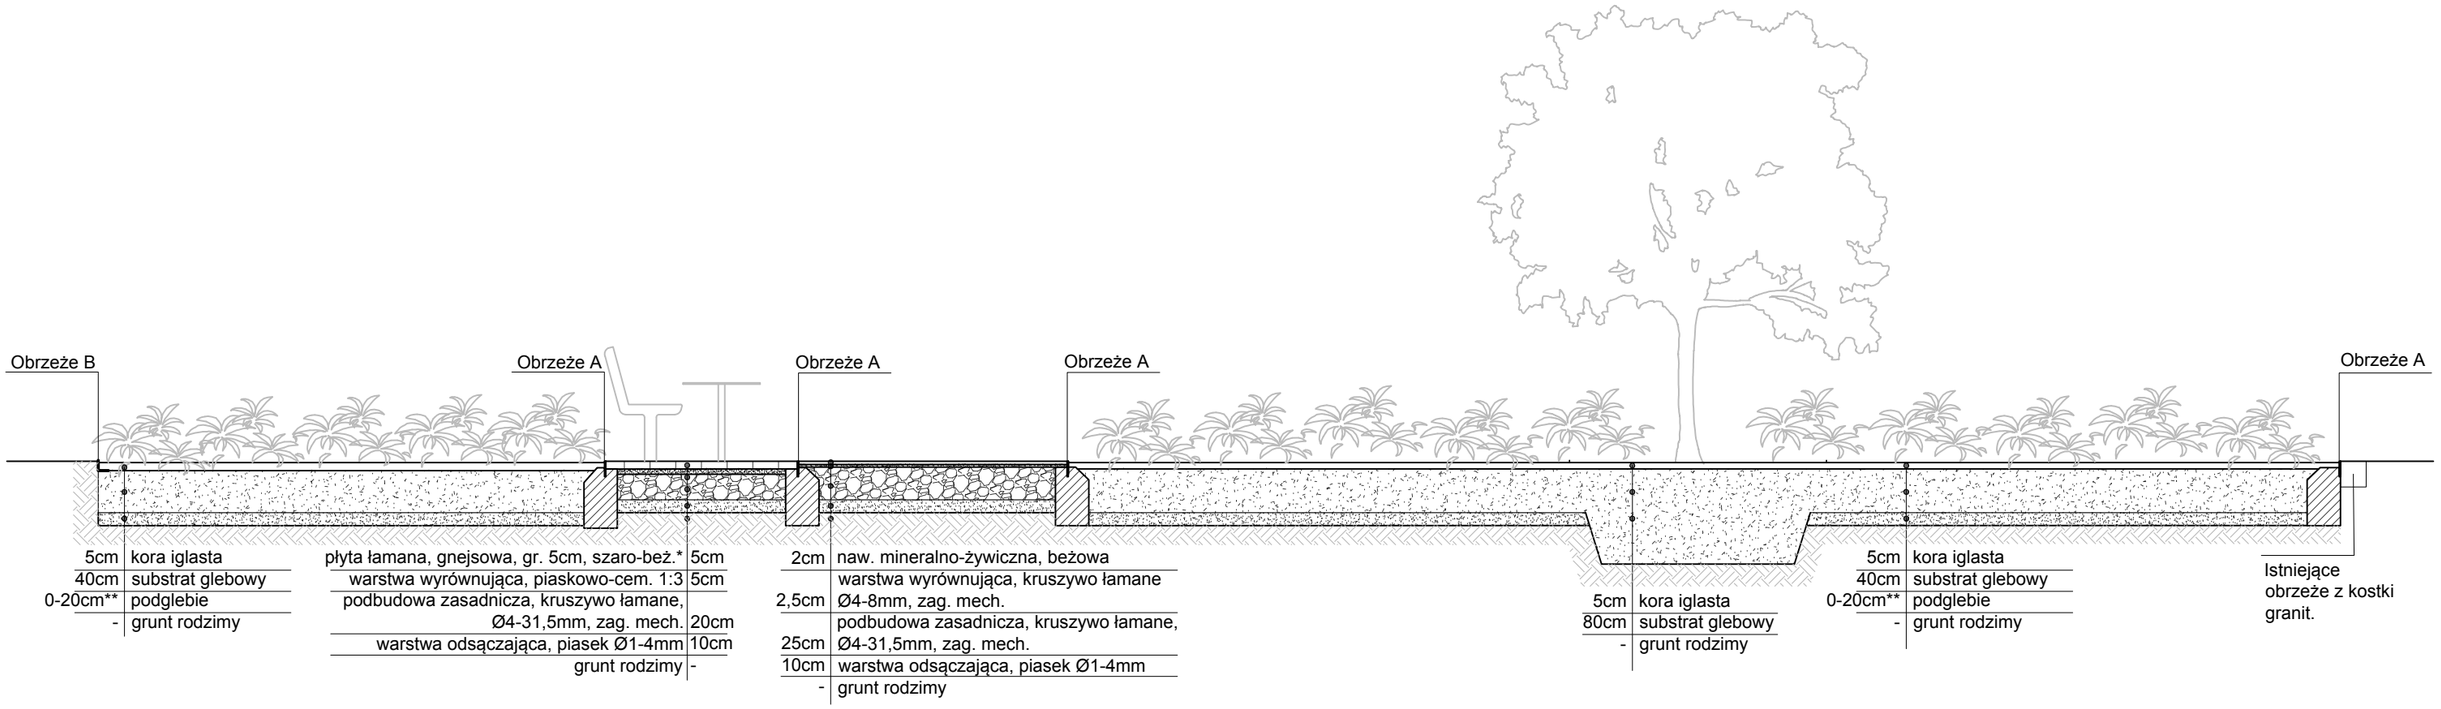

Obrzeże A
obrzeże stalowe, corten, wys. 10cm, na ławie z betonu C12/15

Obrzeże B
obrzeże z tworzywa sztucznego (PE/PP), kotwione szpilkami

4STO **PRACOWNIA 44STO sp. z o.o.**
ul. Ziemowita 17/4 , 44-100 Gliwice
tel. 606 907 713, NIP: 631-266-70-42

Inwestycja:	Odbrukowanie i zagospodarowanie terenu w centralnej częścu Parku Chopina w Gliwicach
Inwestor:	Gliwice - miasto na prawach powiatu, reprezentowane przez MZUK ul. Strzelców Bytomskich 25C, 44-109 Gliwice
Nazwa rysunku:	Przekrój AA

Zespół projektowy:	Nr uprawnień:	Branża:	Podpis:
mgr inż. Marta Gocek, arch. kraj.		arch. kraj.	

Branża:	Architektoniczna	Faza:	PT	Nr rys.:	PT_A2
Skala:	1:50	Data:	08.2026		