DETAL MONTAŻU I ŁĄCZENIA OBRZEŻA STALOWEGO
SKALA 1:20

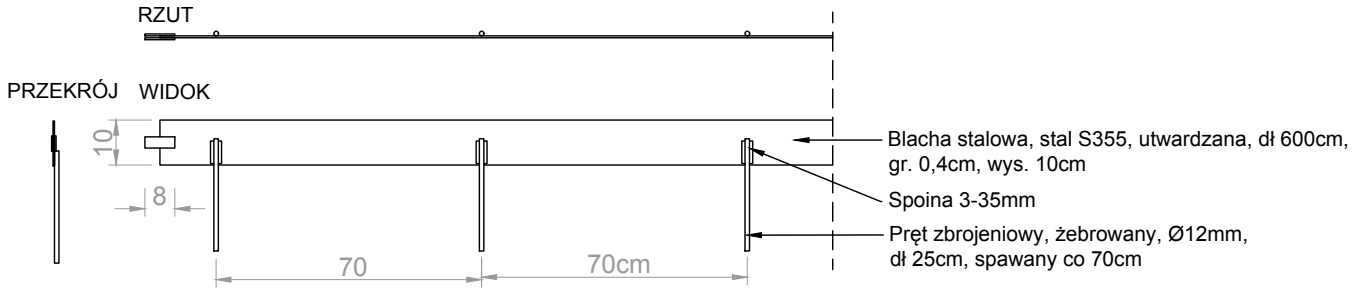

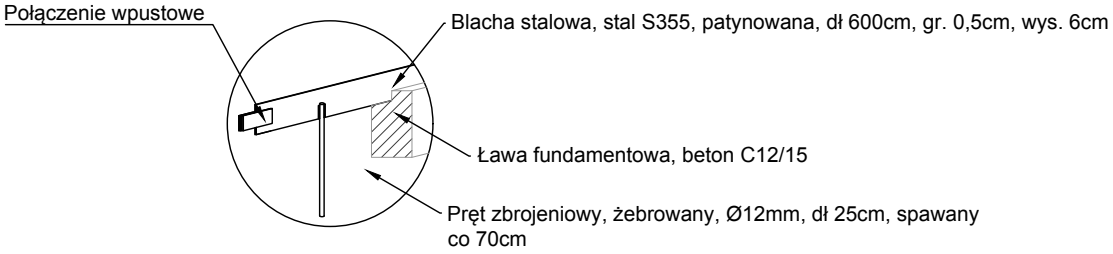

PRACOWNIA 44STO sp. z o.o. ul. Ziemowita 17/4 , 44-100 Gliwice tel. 606 907 713, NIP: 631-266-70-42			
Inwestycja:	Odbrukowanie i zagospodarowanie terenu w centralnej częścu Parku Chopina w Gliwicach		
Inwestor:	Gliwice - miasto na prawach powiatu, reprezentowane przez MZUK ul. Strzelców Bytomskich 25C, 44-109 Gliwice		
Nazwa rysunku:	Detal montażu i łączenia obrzeża stalowego		
Zespół projektowy:	Nr uprawnień:	Branża:	Podpis:
mgr inż. Marta Gocek, arch. kraj.		arch. kraj.	
Branża: Architektoniczna	Faza: PT	Nr rys.:	
Skala: 1:20	Data: 08.2026		PT_A3