


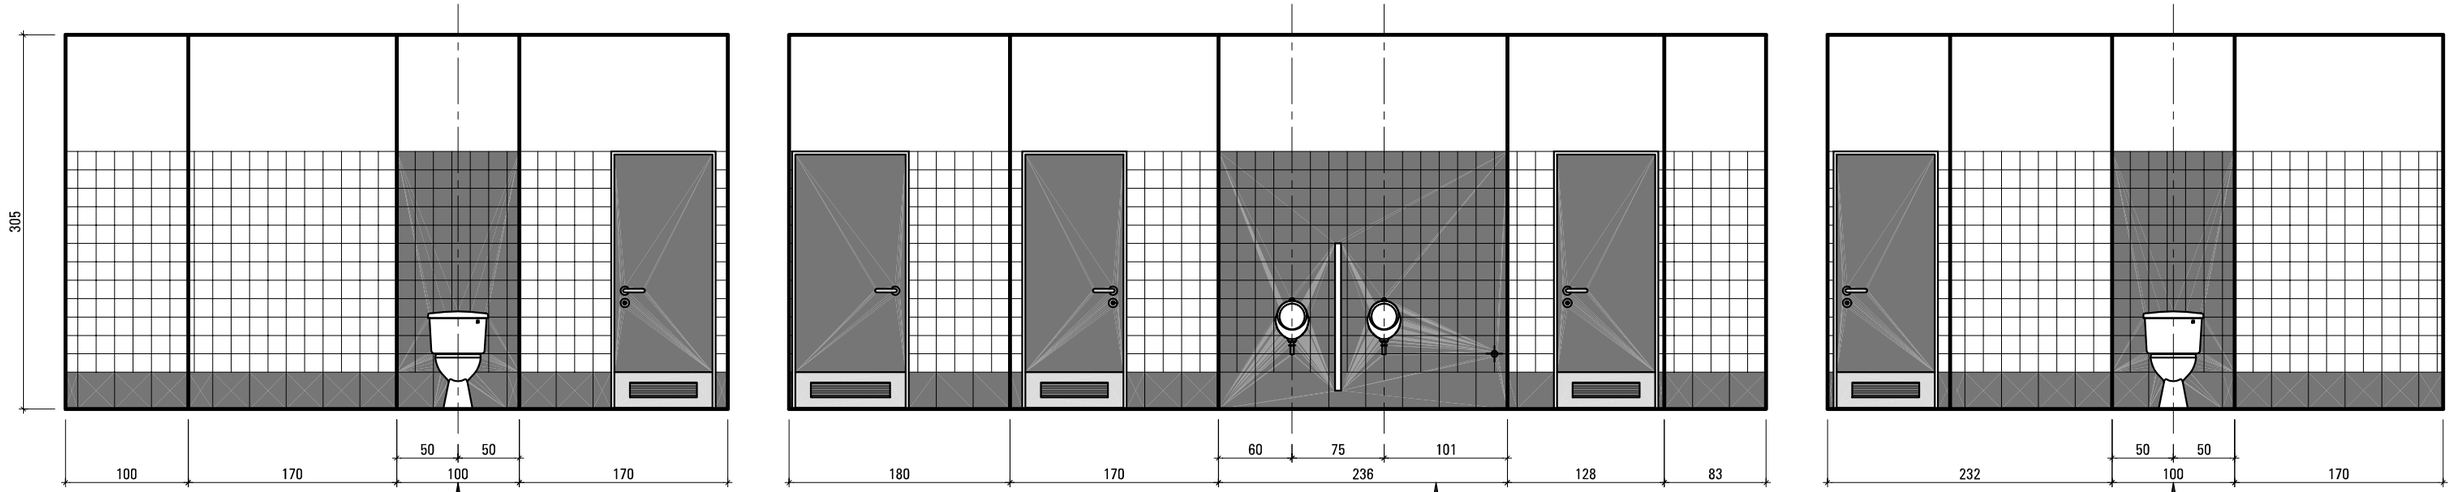


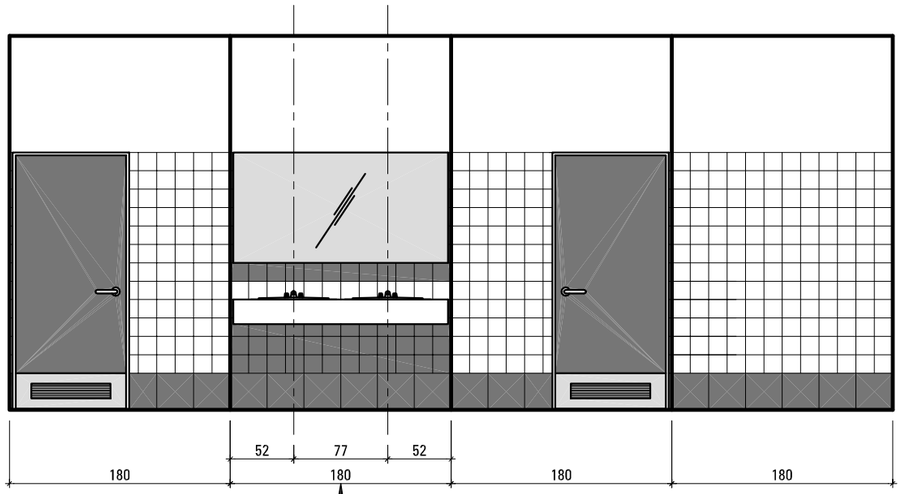

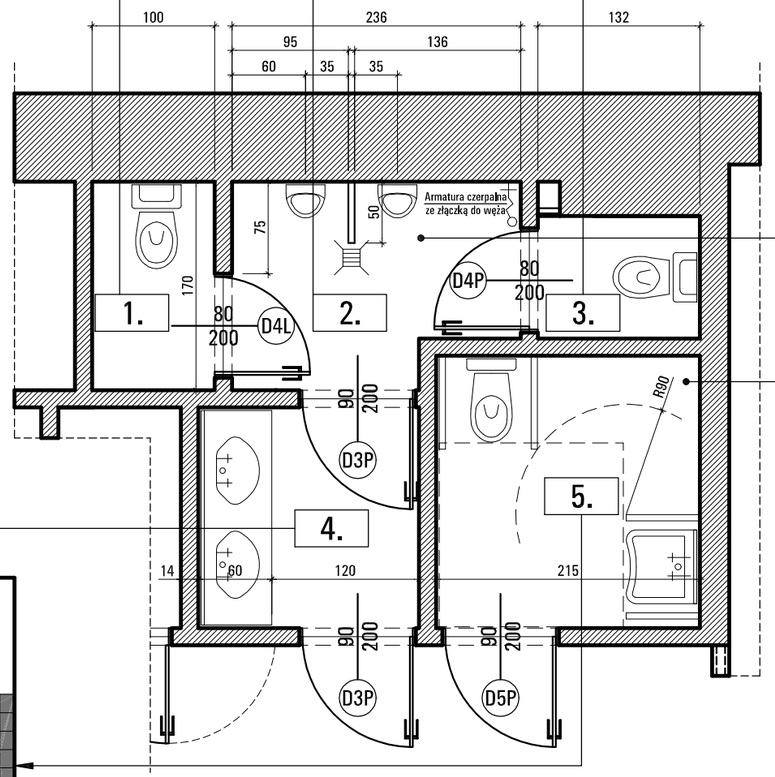

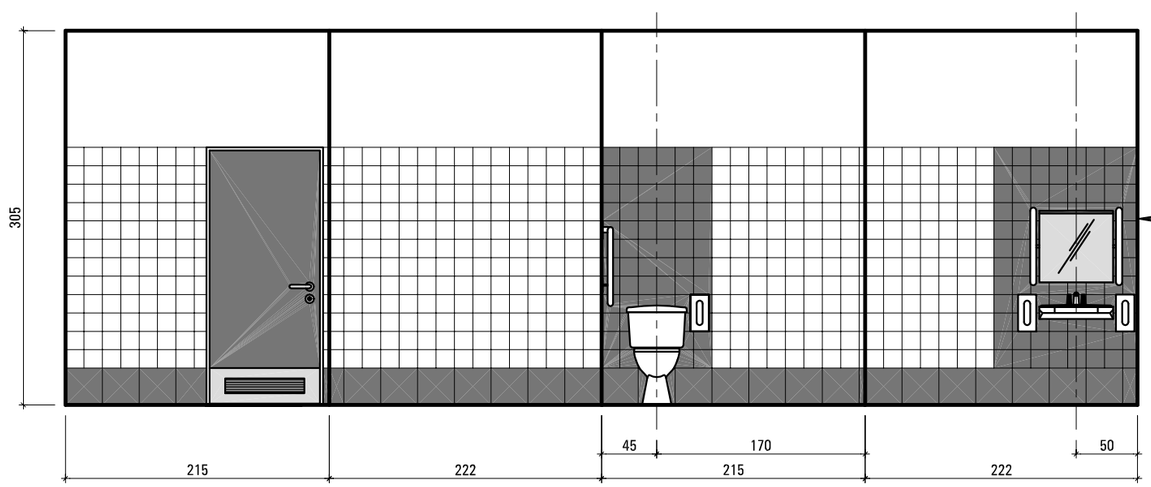

10 | WĘZEŁ WC UCZNIÓW
9.37 m² | Płytki Gres

11 | WC DLA OSÓB NIEPEŁNOSPRAWNYCH
4.77 m² | Płytki Gres

UWAGA!

1. WSZYSTKIE WYMIARY OTWORÓW OKIENNYCH I DRZWIOWYCH JAK I INNYCH ELEMENTÓW BUDOWLANYCH NALEŻY SPRAWDZIĆ Z NATURY PRZED ICH ZAMÓWIENIEM I MONTAŻEM.
2. PROJEKT NALEŻY ROZPATRYWAĆ ŁĄCZNIE Z "OPISEM TECHNICZNYM" ORAZ ZE WSZYSTKIMI CZĘŚCIAMI PROJEKTU.

Nazwa projektu: PRZEBUDOWA WRAZ ZE ZMIANĄ SPOSOBU UŻYTKOWANIA BUDYNKU PRZY ULICY KOSMONAUTÓW 5A W KNUROWIE Z PRZEZNACZENIEM NA PRACOWNIE DO NAUKI ZAWODU

LOKALIZACJA OBIEKTU: 44-194 KNURÓW; ul. Kosmonautów nr 5A; Działka nr 1457; Obręb ewidencyjny: 0001, KNURÓW; Jednostka ewidencyjna: 240501 1, KNURÓW

Tytuł rysunku: ROZWINIĘCIA ŚCIAN POMIESZCZEŃ SANITARNYCH

Inwestor:
POWIAT GLIWICKI
ul. Zygmunta Starego nr 17
44-100 GLIWICE

Data:
CZERWIEC 2025 R.

Projektant:
mgr inż. arch. Ewa SZCZEPAŃSKA; Upr. bud. nr: 203/81; ŚOIA RP nr: SL-1001

Opracowanie:
mgr inż. arch. Tomasz HLINIAK

Skala 1:50; Rysunek Nr PT-11

JEDNOSTKA PROJEKTOWA:
HLINIAK ARCHITEKCI
URBANISTYKA Architektura wnętrza Tomasz HLINIAK
44-105 Gliwice; ul. Paderewskiego nr 24/7; kom. 600 270 147; withliniak@poczta.onet.pl