
Kolorystyka ściany K1

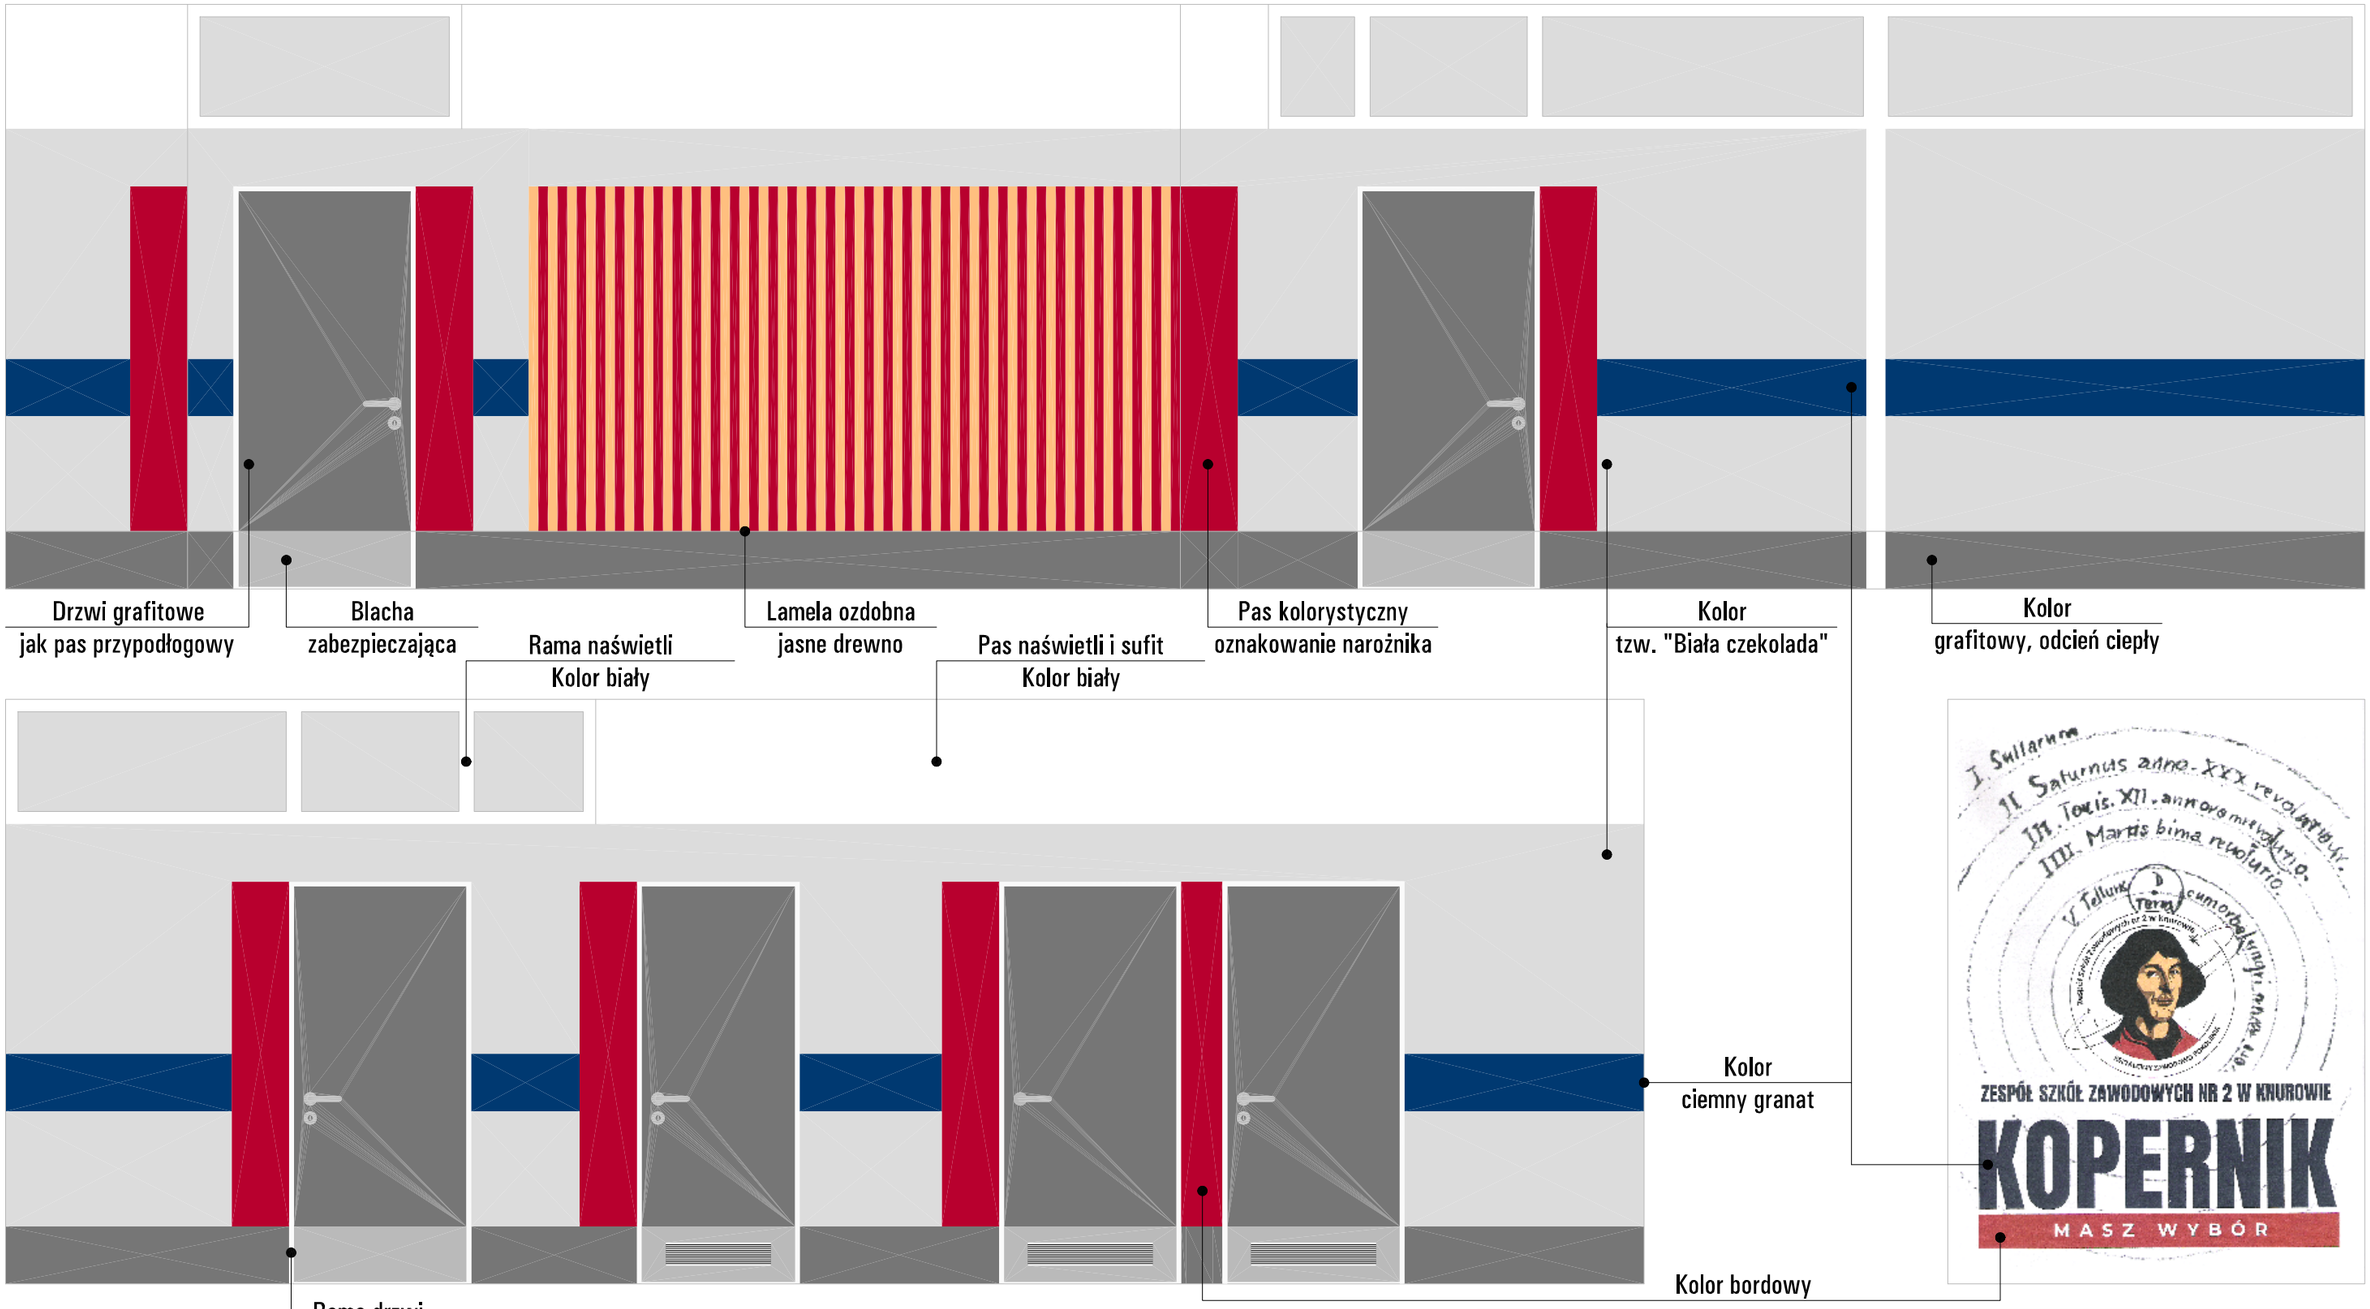

Kolorystyka ściany K2

ZESPÓŁ SZKÓŁ ZAWODOWYCH NR 2 W KNUROWIE
KOPERNIK
MASZ WYBÓR

Nazwa projektu: PRZEBUDOWA WRAZ ZE ZMIANĄ SPOSOBU UŻYTKOWANIA BUDYNKU PRZY ULICY KOSMONAUTÓW 5A W KNUROWIE Z PRZEZNACZENIEM NA PRACOWNIE DO NAUKI ZAWODU

LOKALIZACJA OBIEKTU: 44-194 KNURÓW; ul. Kosmonautów nr 5A; Działka nr 1457; Obręb ewidencyjny: 0001, KNURÓW; Jednostka ewidencyjna: 240501 1, KNURÓW

Tytuł rysunku: PROPOZYCJA ROZWIĄZANIA KOLORYSTYCZNEGO ŚCIAN KORYTARZA

Inwestor:
POWIAT GLIWICKI
ul. Zygmunta Starego nr 17
44-100 GLIWICE

Data:
CZERWIEC 2025 R.

Projektant:
mgr inż. arch. Ewa SZCZEPAŃSKA; Upr. bud. nr: 203/81; ŚOIA RP nr: SL-1001

Opracowanie:
mgr inż. arch. Tomasz HLINIAK

Rysunek Nr PT-12

JEDNOSTKA PROJEKTOWA:
HLINIAK ARCHITEKCI
URBANISTYKA Architektura wnętrza Tomasz HLINIAK
44-105 Gliwice; ul. Paderewskiego nr 24/7; kom. 600 270 147; withliniak@poczta.onet.pl