

ELEWACJA BOCZNA NR 1
1:50



ELEWACJA TYLNA
1:50

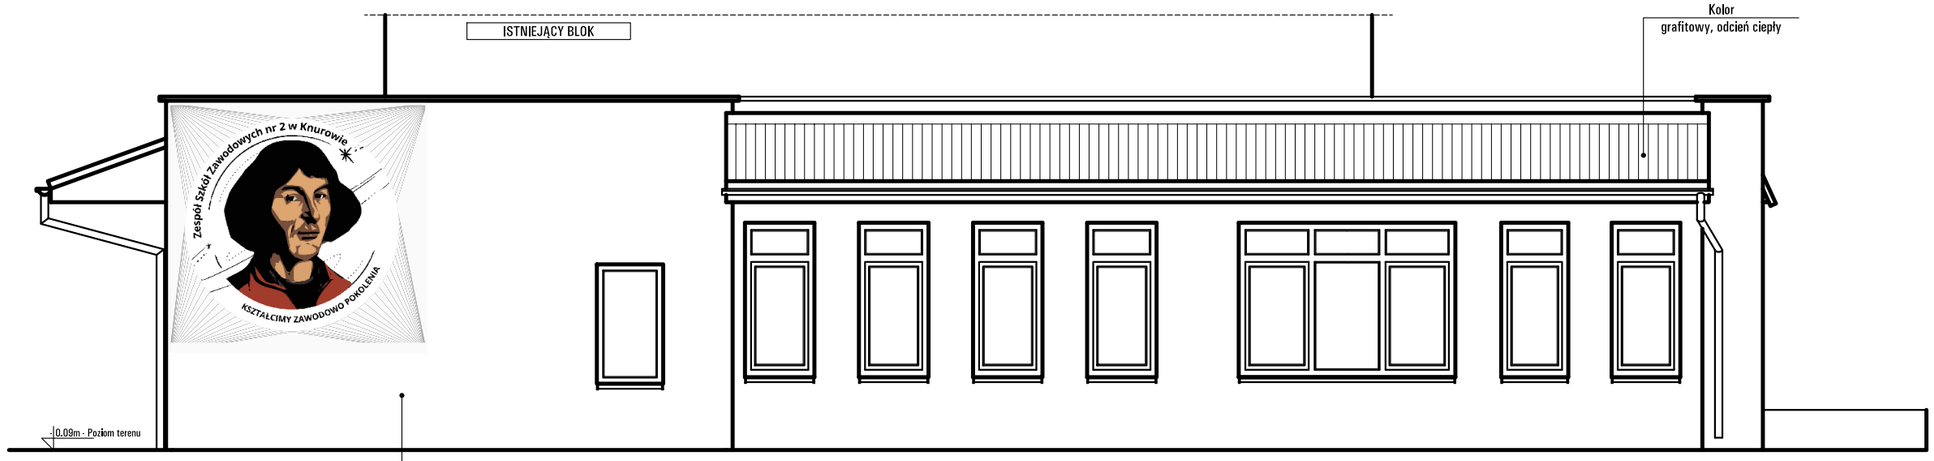

ELEWACJA FRONTOWA
1:50

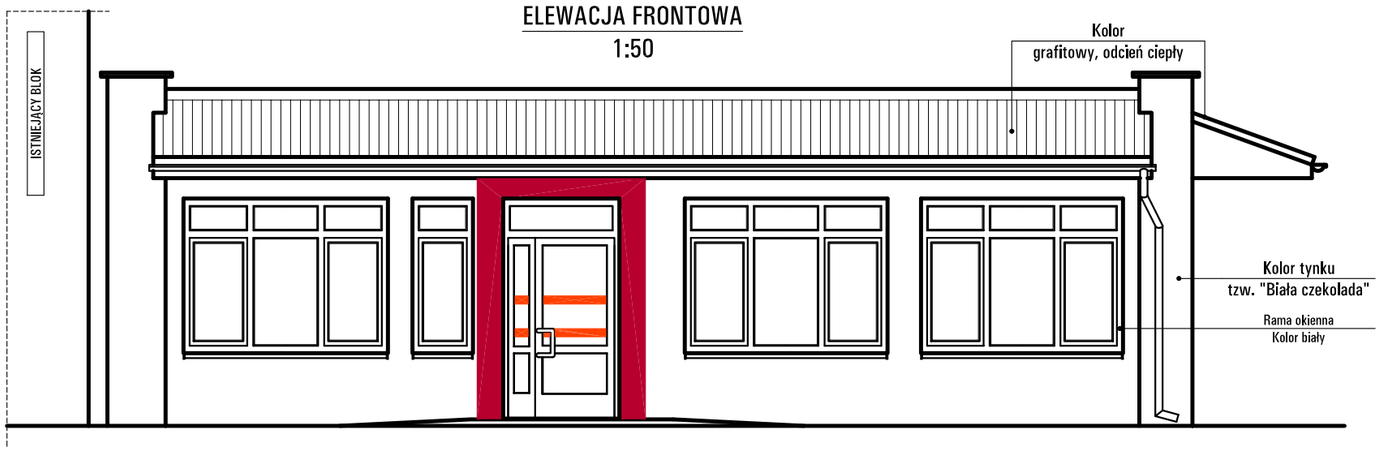

Nazwa projektu:
PRZEBUDOWA WRAZ ZE ZMIANĄ SPOSOBU UŻYTKOWANIA BUDYNKU PRZY ULICY KOSMONAUTÓW 5A W KNUROWIE
Z PRZEZNACZENIEM NA PRACOWNIE DO NAUKI ZAWODU
LOKALIZACJA OBIEKTU: 44-194 KNURÓW; ul. Kosmonautów nr 5A; Działka nr 1457; Obręb ewidencyjny: 0001, KNURÓW; Jednostka ewidencyjna: 240501_1, KNURÓW

Tytuł rysunku: ELEWACJE

Inwestor:
POWIAT GLIWICKI
ul. Zygmunta Starego nr 17
44-100 GLIWICE

Data:
CZERWIEC 2025 R.

Projektant:
mgr inż. arch. Ewa SZCZEPAŃSKA; Upr. bud. nr: 203/81; ŚOIA RP nr: SL-1001

Opracowanie:
mgr inż. arch. Tomasz HLINIAK

Rysunek; Skala 1:75; Nr PT-13

JEDNOSTKA PROJEKTOWA:
HLINIAK ARCHITEKCI
URBANISTYKA Architektura wnętrza Tomasz HLINIAK
44-105 Gliwice; ul. Paderewskiego nr 24/7; kom. 600 270 147; withliniak@poczta.onet.pl