
UWAGA!

1. WSZYSTKIE WYMIARY OTWORÓW OKIENNYCH I DRZWIOWYCH JAK I INNYCH ELEMENTÓW BUDOWLANYCH NALEŻY SPRAWDZIĆ Z NATURY PRZED ICH ZAMÓWINIEM I MONTAŻEM.
2. PROJEKT NALEŻY ROZPATRYWAĆ ŁĄCZNIE Z "OPISEM TECHNICZNYM" ORAZ ZE WSZYSTKIMI CZĘŚCIAMI PROJEKTU.

Projekt - PRZEKRÓJ A-A

1:50

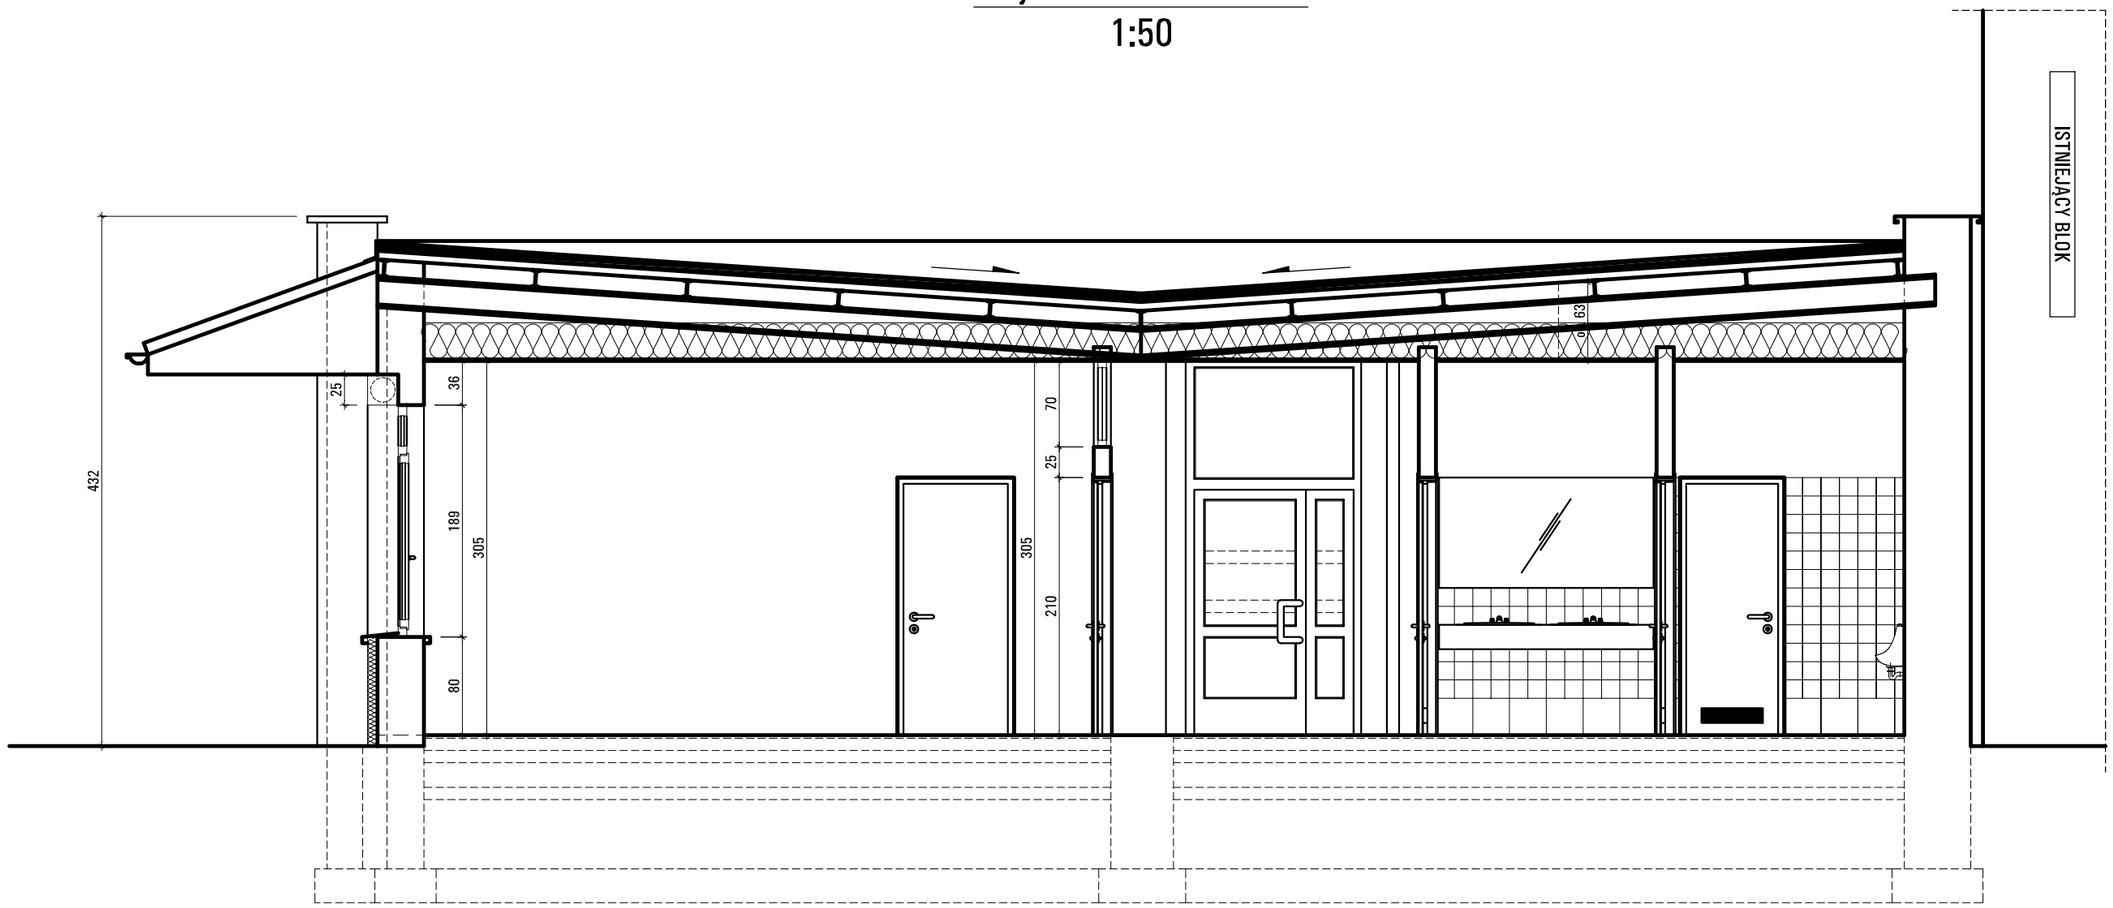

Nazwa projektu:

PRZEBUDOWA WRAZ ZE ZMIANĄ SPOSOBU UŻYTKOWANIA BUDYNKU PRZY ULICY KOSMONAUTÓW 5A W KNUROWIE

Z PRZEZNACZENIEM NA PRACOWNIE DO NAUKI ZAWODU

LOKALIZACJA OBIEKTU: 44-194 KNURÓW; ul. Kosmonautów nr 5A; Działka nr 1457; Obręb ewidencyjny: 0001, KNURÓW; Jednostka ewidencyjna: 240501 1, KNURÓW

Tytuł rysunku: PRZEKRÓJ A-A

Inwestor:

POWIAT GLIWICKI

ul. Zygmunta Starego nr 17

44-100 GLIWICE

Data:

CZERWIEC 2025 R.

Projektant:

mgr inż. arch. Ewa SZCZEPAŃSKA; Upr. bud. nr: 203/81; ŚOIA RP nr: SL-1001

Opracowanie:

mgr inż. arch. Tomasz HLINIAK

Skala 1:50; Rysunek Nr PT-6

JEDNOSTKA PROJEKTOWA:

HLINIAK ARCHITEKCI

URBANISTYKA Architektura wnętrza Tomasz HLINIAK

44-105 Gliwice; ul. Paderewskiego nr 24/7; kom. 600 270 147; withliniak@poczta.onet.pl