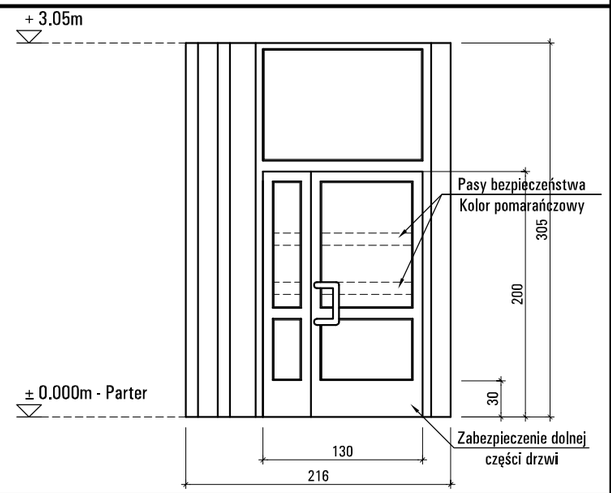
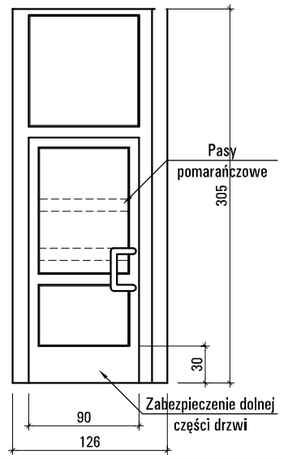
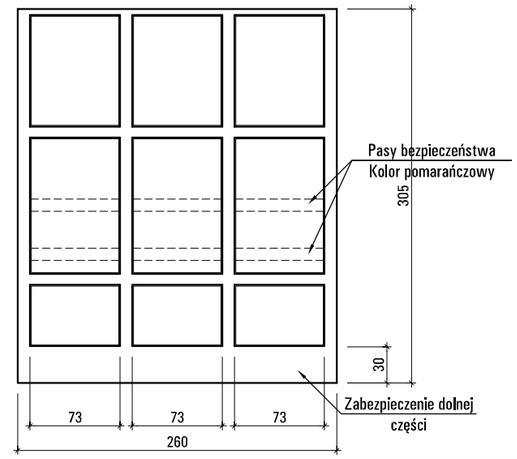
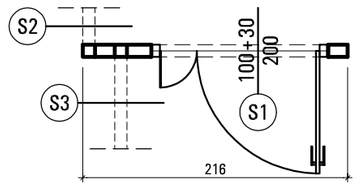
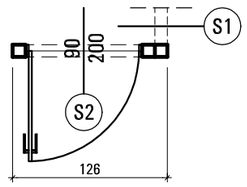
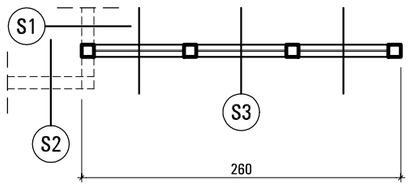
UWAGA!

1. WSZYSTKIE WYMIARY OTWORÓW OKIENNYCH I DRZWIOWYCH JAK I INNYCH ELEMENTÓW BUDOWLANYCH NALEŻY SPRAWDZIĆ Z NATURY PRZED ICH ZAMÓWINIEM I MONTAŻEM.
2. PROJEKT NALEŻY ROZPATRYWAĆ ŁĄCZNIE Z "OPISEM TECHNICZNYM" ORAZ ZE WSZYSTKIMI CZĘŚCIAMI PROJEKTU.

ZESTAWIENIE ŚLUSARKI ALUMINIOWEJ

SYMBOL		ŚCIANKA S1	ŚCIANKA S2	ŚCIANKA S3
SCHEMAT Widok				
SCHEMAT Rzut				
WYMIARY	S	216	126	260
	H	305	305	305
ILOŚĆ SZTUK		1	1	1
MATERIAŁ		ŚLUSARKA ALUMINIOWA	ŚLUSARKA ALUMINIOWA	ŚLUSARKA ALUMINIOWA
		SZKŁO BEZPIECZNE	SZKŁO BEZPIECZNE	SZKŁO BEZPIECZNE
KOLOR		BIAŁY	BIAŁY	BIAŁY
UWAGI		PASY BEZPIECZEŃSTWA (POMARAŃCZOWE)	PASY (POMARAŃCZOWE)	PASY BEZPIECZEŃSTWA (POMARAŃCZOWE)

UWAGA!

1. NINIEJSZE ZESTAWIENIE NIE MOŻE BYĆ PODSTAWĄ DO ZAMÓWIENIA OKIEN i DRZWI.
2. WSZYSTKIE WYMIARY OTWORÓW OKIENNYCH i DRZWIOWYCH, MIEJSC MONTAŻU NAŚWIETLI WEWNĘTRZNYCH ORAZ ŚCIANEK ALUMINIOWYCH Z WYPEŁNIENIEM SZKLANYM NALEŻY SPRAWDZIĆ Z NATURY.
3. WSZELKIE DODATKOWE OPRZYRZĄDOWANIE OKIEN i DRZWI (ZAMKI, RODZAJ SZKLENIA, KIERUNEK OTWIERANIA) ORAZ DOKŁADNE PARAMETRY DOTYCZĄCE KOLORU OKIEN i DRZWI ORAZ NAŚWIETLI WEWNĘTRZNYCH NALEŻY POTWIERDZIĆ INDYWIDUALNIE Z PROJEKTANTEM i INWESTOREM.
4. MAX. PRZEWODNOŚĆ CIEPLNA OKIEN $U < 0.9 W/m^2K$.
4. MAX. PRZEWODNOŚĆ CIEPLNA DRZWI ZEWNĘTRZNYCH $U < 1.3 W/m^2K$.

Nazwa projektu: PRZEBUDOWA WRAZ ZE ZMIANĄ SPOSOBU UŻYTKOWANIA BUDYNKU PRZY ULICY KOSMONAUTÓW 5A W KNUROWIE Z PRZEZNACZENIEM NA PRACOWNIE DO NAUKI ZAWODU

LOKALIZACJA OBIEKTU: 44-194 KNURÓW; ul. Kosmonautów nr 5A; Działka nr 1457; Obręb ewidencyjny: 0001, KNURÓW; Jednostka ewidencyjna: 240501 1, KNURÓW

Tytuł rysunku: ZESTAWIENIE ŚLUSARKI ALUMINIOWEJ

Inwestor:
POWIAT GLIWICKI
ul. Zygmunta Starego nr 17
44-100 GLIWICE

Projektant:
mgr inż. arch. Ewa SZCZEPAŃSKA; Upr. bud. nr: 203/81; ŚOIA RP nr: SL-1001

Opracowanie:
mgr inż. arch. Tomasz HLINIAK

Data: CZERWIEC 2025 R.

Skala 1:50; Rysunek Nr PT-7

JEDNOSTKA PROJEKTOWA: HLINIAK ARCHITEKCI
URBANISTYKA Architektura wnętrza Tomasz HLINIAK
44-105 Gliwice; ul. Paderewskiego nr 24/7; kom. 600 270 147; withliniak@poczta.onet.pl