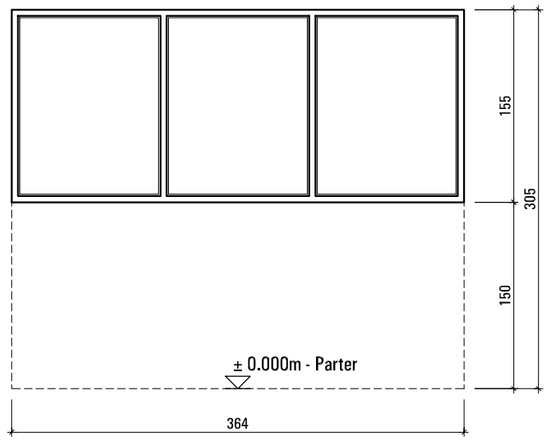
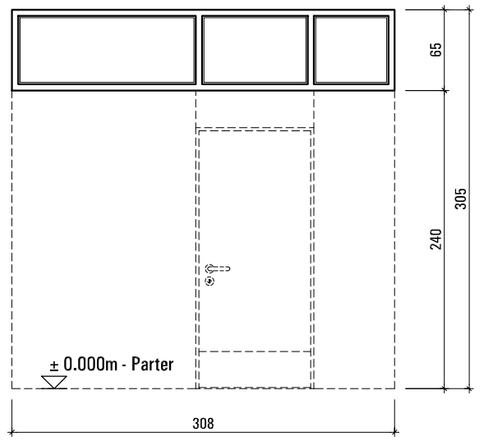
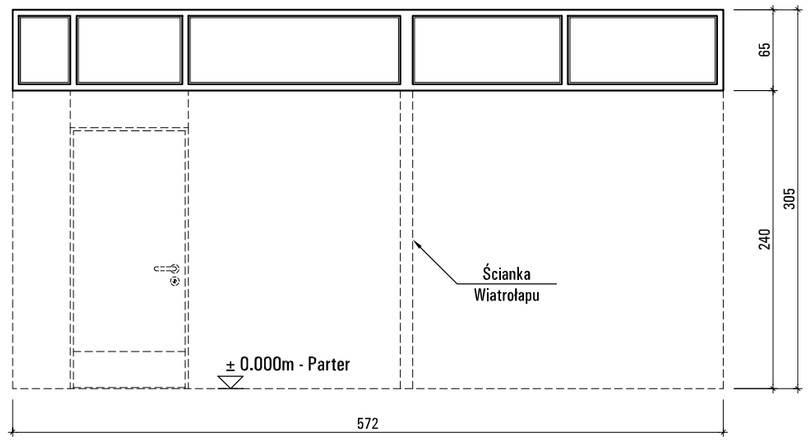
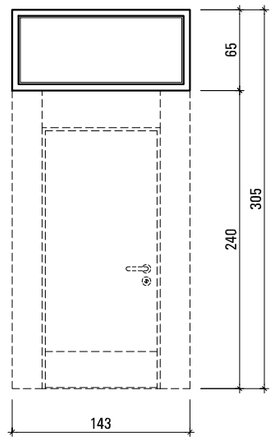
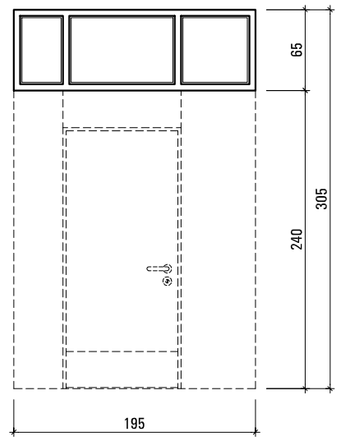
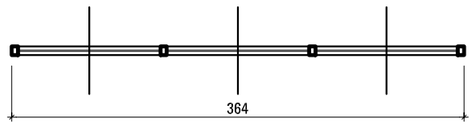
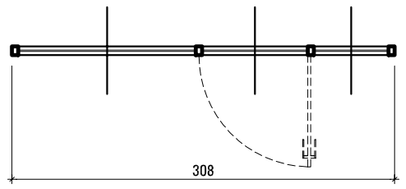
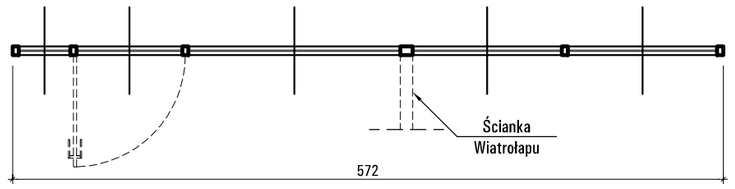
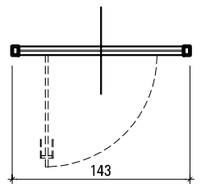
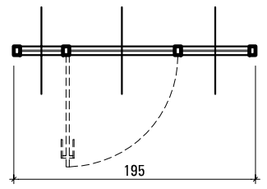
UWAGA!
1. WSZYSTKIE WYMIARY OTWORÓW OKIENNYCH I DRZWIOWYCH JAK I INNYCH ELEMENTÓW BUDOWLANYCH NALEŻY SPRAWDZIĆ Z NATURY PRZED ICH ZAMÓWIENIEM I MONTAŻEM.
2. PROJEKT NALEŻY ROZPATRYWAĆ ŁĄCZNIE Z "OPISEM TECHNICZNYM" ORAZ ZE WSZYSTKIMI CZĘŚCIAMI PROJEKTU.

ZESTAWIENIE NAŚWIETLI WEWNĘTRZNYCH

SYMBOL		NAŚWIETLE N1	NAŚWIETLE N2	NAŚWIETLE N3	NAŚWIETLE N4	NAŚWIETLE N5
SCHEMAT Widok						
SCHEMAT Rzut						
WYMIARY	S	364	308	572	143	195
	H	155	65	65	65	65
ILOŚĆ SZTUK		1	1	1	1	1
MATERIAŁ		NAŚWIETLE WEWN. Z PCV LUB ALUMINIUM	NAŚWIETLE WEWN. Z PCV LUB ALU.	NAŚWIETLE WEWNĘTRZNE Z PCV LUB ALUMINIUM	NAŚW. Z PCV LUB ALU.	NAŚW. WEWN. Z PCV LUB ALU.
		SZKŁO BEZPIECZNE	SZKŁO BEZPIECZNE	SZKŁO BEZPIECZNE	SZKŁO BEZPIECZNE	SZKŁO BEZPIECZNE
KOLOR		KOLOR BIAŁY	KOLOR BIAŁY	KOLOR BIAŁY	KOLOR BIAŁY	KOLOR BIAŁY
UWAGI		SZKŁO MATOWE	-	-	-	-

UWAGA!
1. NINIEJSZE ZESTAWIENIE NIE MOŻE BYĆ PODSTAWĄ DO ZAMÓWIENIA OKIEN i DRZWI.
2. WSZYSTKIE WYMIARY OTWORÓW OKIENNYCH i DRZWIOWYCH, MIEJSC MONTAŻU NAŚWIETLI WEWNĘTRZNYCH ORAZ ŚCIANEK ALUMINIOWYCH Z WYPEŁNIENIEM SZKLANYM NALEŻY SPRAWDZIĆ Z NATURY.
3. WSZELKIE DODATKOWE OPRZYRZĄDOWANIE OKIEN i DRZWI (ZAMKI, RODZAJ SZKLENIA, KIERUNEK OTWIERANIA) ORAZ DOKŁADNE PARAMETRY DOTYCZĄCE KOLORU OKIEN i DRZWI ORAZ NAŚWIETLI WEWNĘTRZNYCH NALEŻY POTWIERDZIĆ INDYWIDUALNIE Z PROJEKTANTEM i INWESTOREM.
4. MAX. PRZEWODNOŚĆ CIEPLNA OKIEN $U < 0.9 W/m^2K$.
4. MAX. PRZEWODNOŚĆ CIEPLNA DRZWI ZEWNĘTRZNYCH $U < 1.3 W/m^2K$.

Nazwa projektu: PRZEBUDOWA WRAZ ZE ZMIANĄ SPOSOBU UŻYTKOWANIA BUDYNKU PRZY ULICY KOSMONAUTÓW 5A W KNUROWIE Z PRZEZNACZENIEM NA PRACOWNIE DO NAUKI ZAWODU
LOKALIZACJA OBIEKTU: 44-194 KNUROW; ul. Kosmonautów nr 5A; Działka nr 1457; Obręb ewidencyjny: 0001, KNUROW; Jednostka ewidencyjna: 240501 1_KNUROW

Tytuł rysunku: ZESTAWIENIE NAŚWIETLI WEWNĘTRZNYCH

Inwestor: POWIAT GLIWICKI
ul. Zygmunta Starego nr 17
44-100 GLIWICE

Data: CZERWIEC 2025 R.

Projektant: mgr inż. arch. Ewa SZCZEPAŃSKA; Upr. bud. nr: 203/81; ŚOIA RP nr: SL-1001

Opracowanie: mgr inż. arch. Tomasz HLINIAK

Skala 1:50; Rysunek Nr PT-8

JEDNOSTKA PROJEKTOWA: HLINIAK ARCHITEKCI
URBANISTYKA Architektura wnętrza Tomasz HLINIAK
44-105 Gliwice; ul. Paderewskiego nr 24/7; kom. 600 270 147; withliniak@poczta.onet.pl