


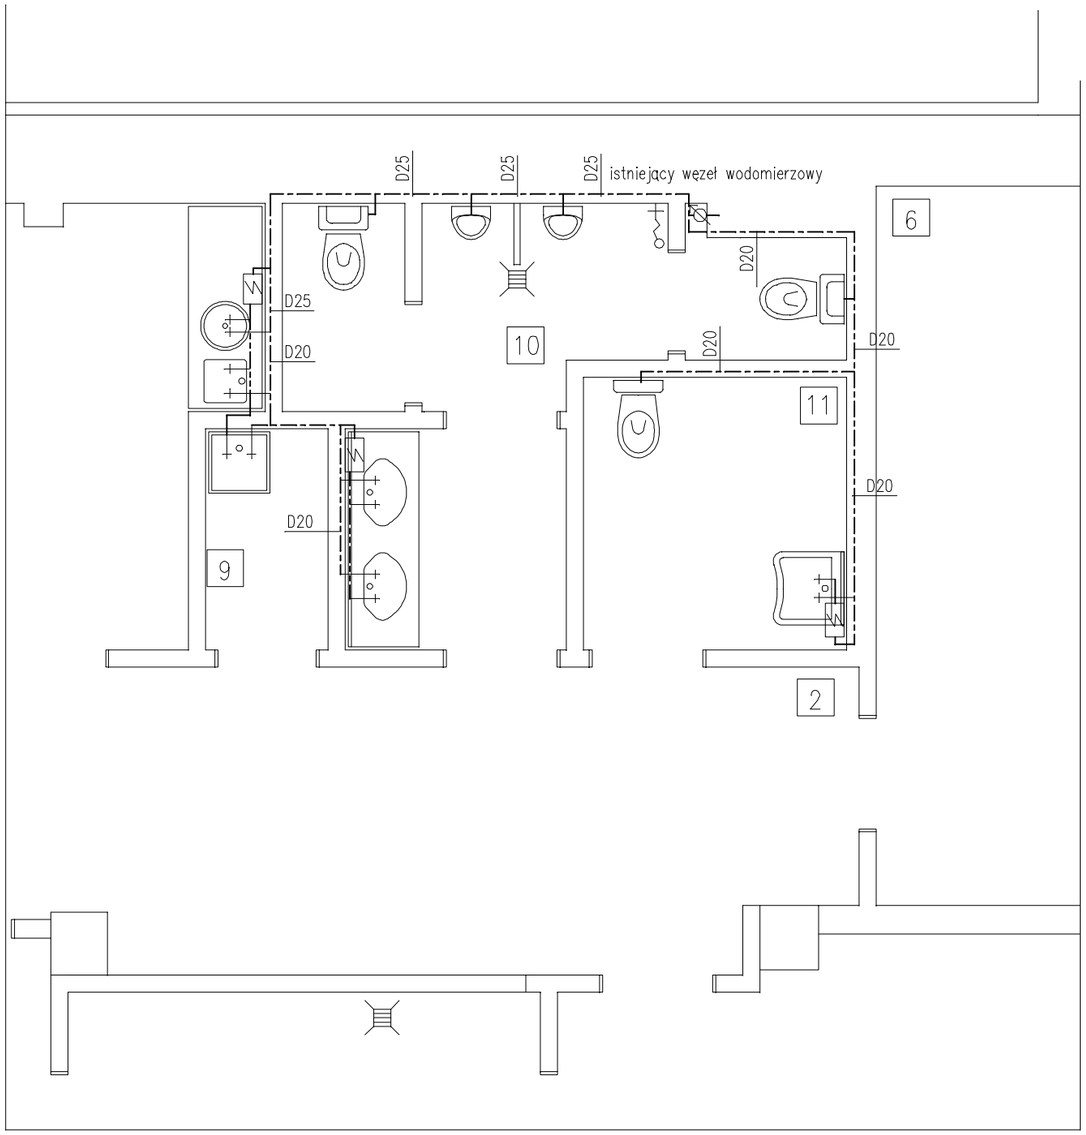

NAZWA PROJEKTU:	PRZEBUDOWA WRAZ ZE ZMIANĄ SPOSOBU UŻYTKOWANIA BUDYNKU PRZY ULICY KOSMONAUTÓW 5A W KNUROWIE LOKALIZACJA OBIEKTU: 44-194 KNUROW; ul. Kosmonautów nr 5A; Działka nr 1457; Obręb ewidencyjny: 0001, KNUROW; Jednostka ewidencyjna: 240501_1, KNUROW	
BRANŻA:	INSTALACJE SANITARNE	
TYTUŁ RYSUNKU:	INSTALACJA WODY CIEPŁEJ I ZIMNEJ	
INWESTOR: POWIAT GLIWICKI, 44-100 GLIWICE UL. ZYGMUNTA STAREGO 17	PROJEKTANT: mgr inż Zbigniew Rusek SLK/0638/PWOS/04 OPRACOWANIE: mgr inż Zbigniew Rusek SLK/0638/PWOS/04	
DATA: czerwiec 2025	SKALA: 1:50	RYSUNEK NR TS-03
JEDNOSTKA PROJEKTUJĄCA:	"HLINIAK ARCHITEKCI" URBANISTYKA, ARCHITEKTURA WNĘTRZA TOMASZ HLINIAK 44-105 Gliwice; ul. Paderewskiego nr 24/7; kom. 600 270 147; withliniak@poczta.onet.pl	