
# C – C

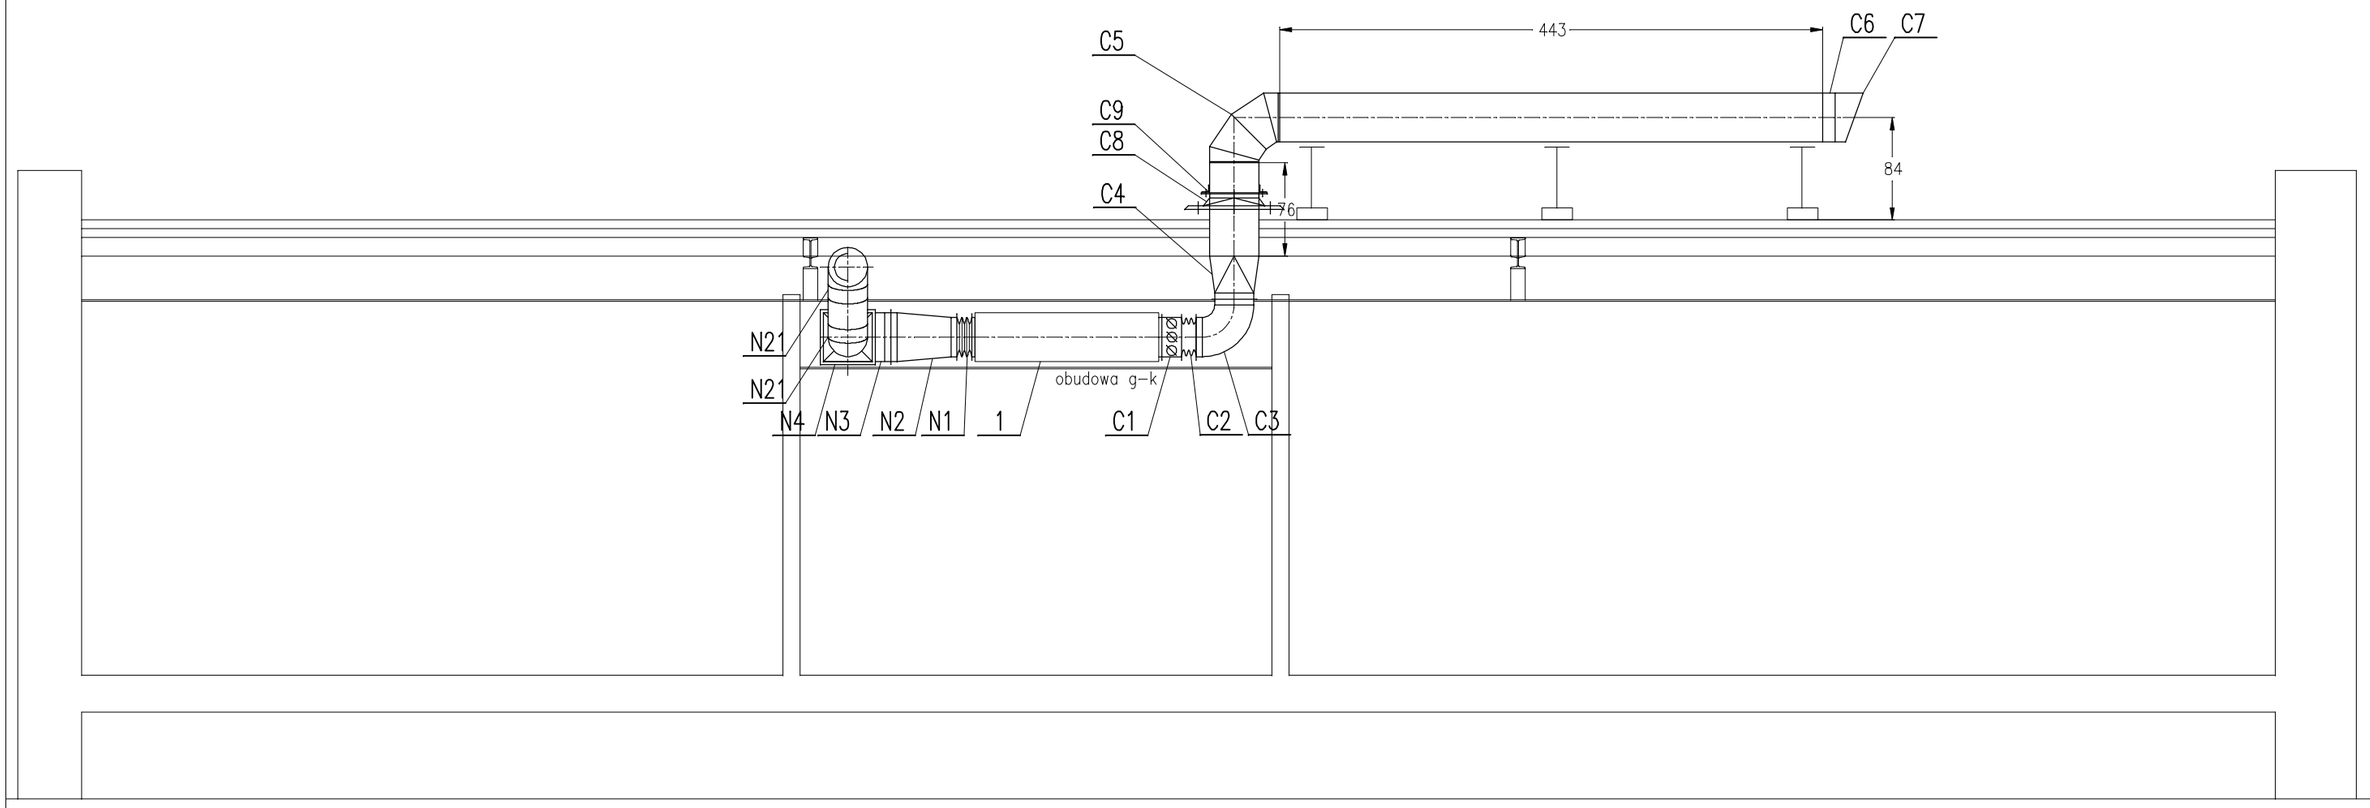


| | | |
|---|---|---|
| NAZWA PROJEKTU: | PRZEBUDOWA WRAZ ZE ZMIANĄ SPOSOBU UŻYTKOWANIA BUDYNKU PRZY ULICY KOSMONAUTÓW 5A W KNUROWIE<br>LOKALIZACJA OBIEKTU: 44-194 KNURÓW; ul. Kosmonautów nr 5A; Działka nr 1457; Obręb ewidencyjny: 0001, KNURÓW; Jednostka ewidencyjna: 240501_1, KNURÓW | |
| BRANŻA: | INSTALACJE SANITARNE | |
| TYTUŁ RYSUNKU: | INSTALACJA NAWIEWNA – SCHEMAT MONTAŻOWY – PRZEKRÓJ C-C | |
| INWESTOR:<br>POWIAT GLIWICKI, 44-100 GLIWICE<br>UL. ZYGMUNTA STAREGO 17 | PROJEKTANT:<br>mgr inż Zbigniew Rusek SLK/0638/PWOS/04<br>OPRACOWANIE:<br>mgr inż Zbigniew Rusek SLK/0638/PWOS/04 | |
| DATA: czerwiec 2025 | SKALA: 1:50 | RYSUNEK NR TS-10 |
| JEDNOSTKA PROJEKTUJĄCA: | "HLINIAK ARCHITEKCI"<br>URBANISTYKA, ARCHITEKTURA WNĘTRZA TOMASZ HLINIAK<br>44-105 Gliwice; ul. Paderewskiego nr 24/7; kom. 600 270 147; withliniak@poczta.onet.pl | |